

**UCHWAŁA NR XLI/267/09
RADY MIEJSKIEJ W MOSINIE
z dnia 26 lutego 2009 r.**

w sprawie nadania nazwy drodze wewnętrznej w Radzewicach.

Na podstawie art. 18 ust. 2 pkt 13 ustawy z dnia 8 marca 1990 r. o samorządzie gminnym (Dz. U. z 2001 r. Nr 142, poz. 1591 z późn. zm.) Rada Miejska w Mosinie uchwala, co następuje:

§ 1.

Nadaje się drodze wewnętrznej, położonej w Radzewicach, obejmującej działkę o numerze ewidencyjnym 31/5, nazwę „**Jaśminowa**”.

§ 2.

Integralną część uchwały stanowi mapa wsi Radzewice.

§ 3.

Ustalona uchwałą nazwa ulicy podlega przeniesieniu na mapę zasadniczą i ewidencyjną Gminy Mosina.

§ 4.

Wykonanie uchwały powierza się Burmistrzowi.

§ 5.

Uchwała wchodzi w życie po upływie 14 dni od dnia jej ogłoszenia w Dzienniku Urzędowym Województwa Wielkopolskiego.

PRZEWODNICZĄCY RADY:


Jacek Szeszuła

UZASADNIENIE

W dniu 20 sierpnia 2007 r. Burmistrz Gminy Mosina wydał decyzję Nr PP. MT.7430-53/07 zatwierdzającą projekt podziału działki o numerze ewidencyjnym 31/1, położonej na terenie wsi Radzewice, w wyniku którego wydzielono drogę wewnętrzną o numerze ewidencyjnym 31/5. Rada Sołecka Sołectwa Radzewice w dniu 4 sierpnia 2008 r. wystąpiła z wnioskiem o nadanie nazwy drodze wewnętrznej stanowiącej działkę o numerze ewidencyjnym 31/5 proponując nazwę „Jaśminowa”.

Zgodnie z art. 8 ust. 1a ustawy z dnia 21 marca 1985 r. o drogach publicznych (Dz. U. z 2007 r. Nr 19, poz. 115 z późn. zm.), właściciel terenu, na którym zlokalizowana jest droga wewnętrzna, wyraził zgodę na nadanie jej nazwy.

W związku z powyższym podjęcie niniejszej uchwały jest uzasadnione.


BURMISTRZ
mgr Zofia Springer



Kopia mapy zasadniczej skala 1:1000

obręb Radzewice
gmina Mosina
powiat poznański
woj. wielkopolskie

Urząd Miejski
w Mosinie
Załącznik do pisma
Nr DP.Mi.7430-52107
z 25.06.2007r.

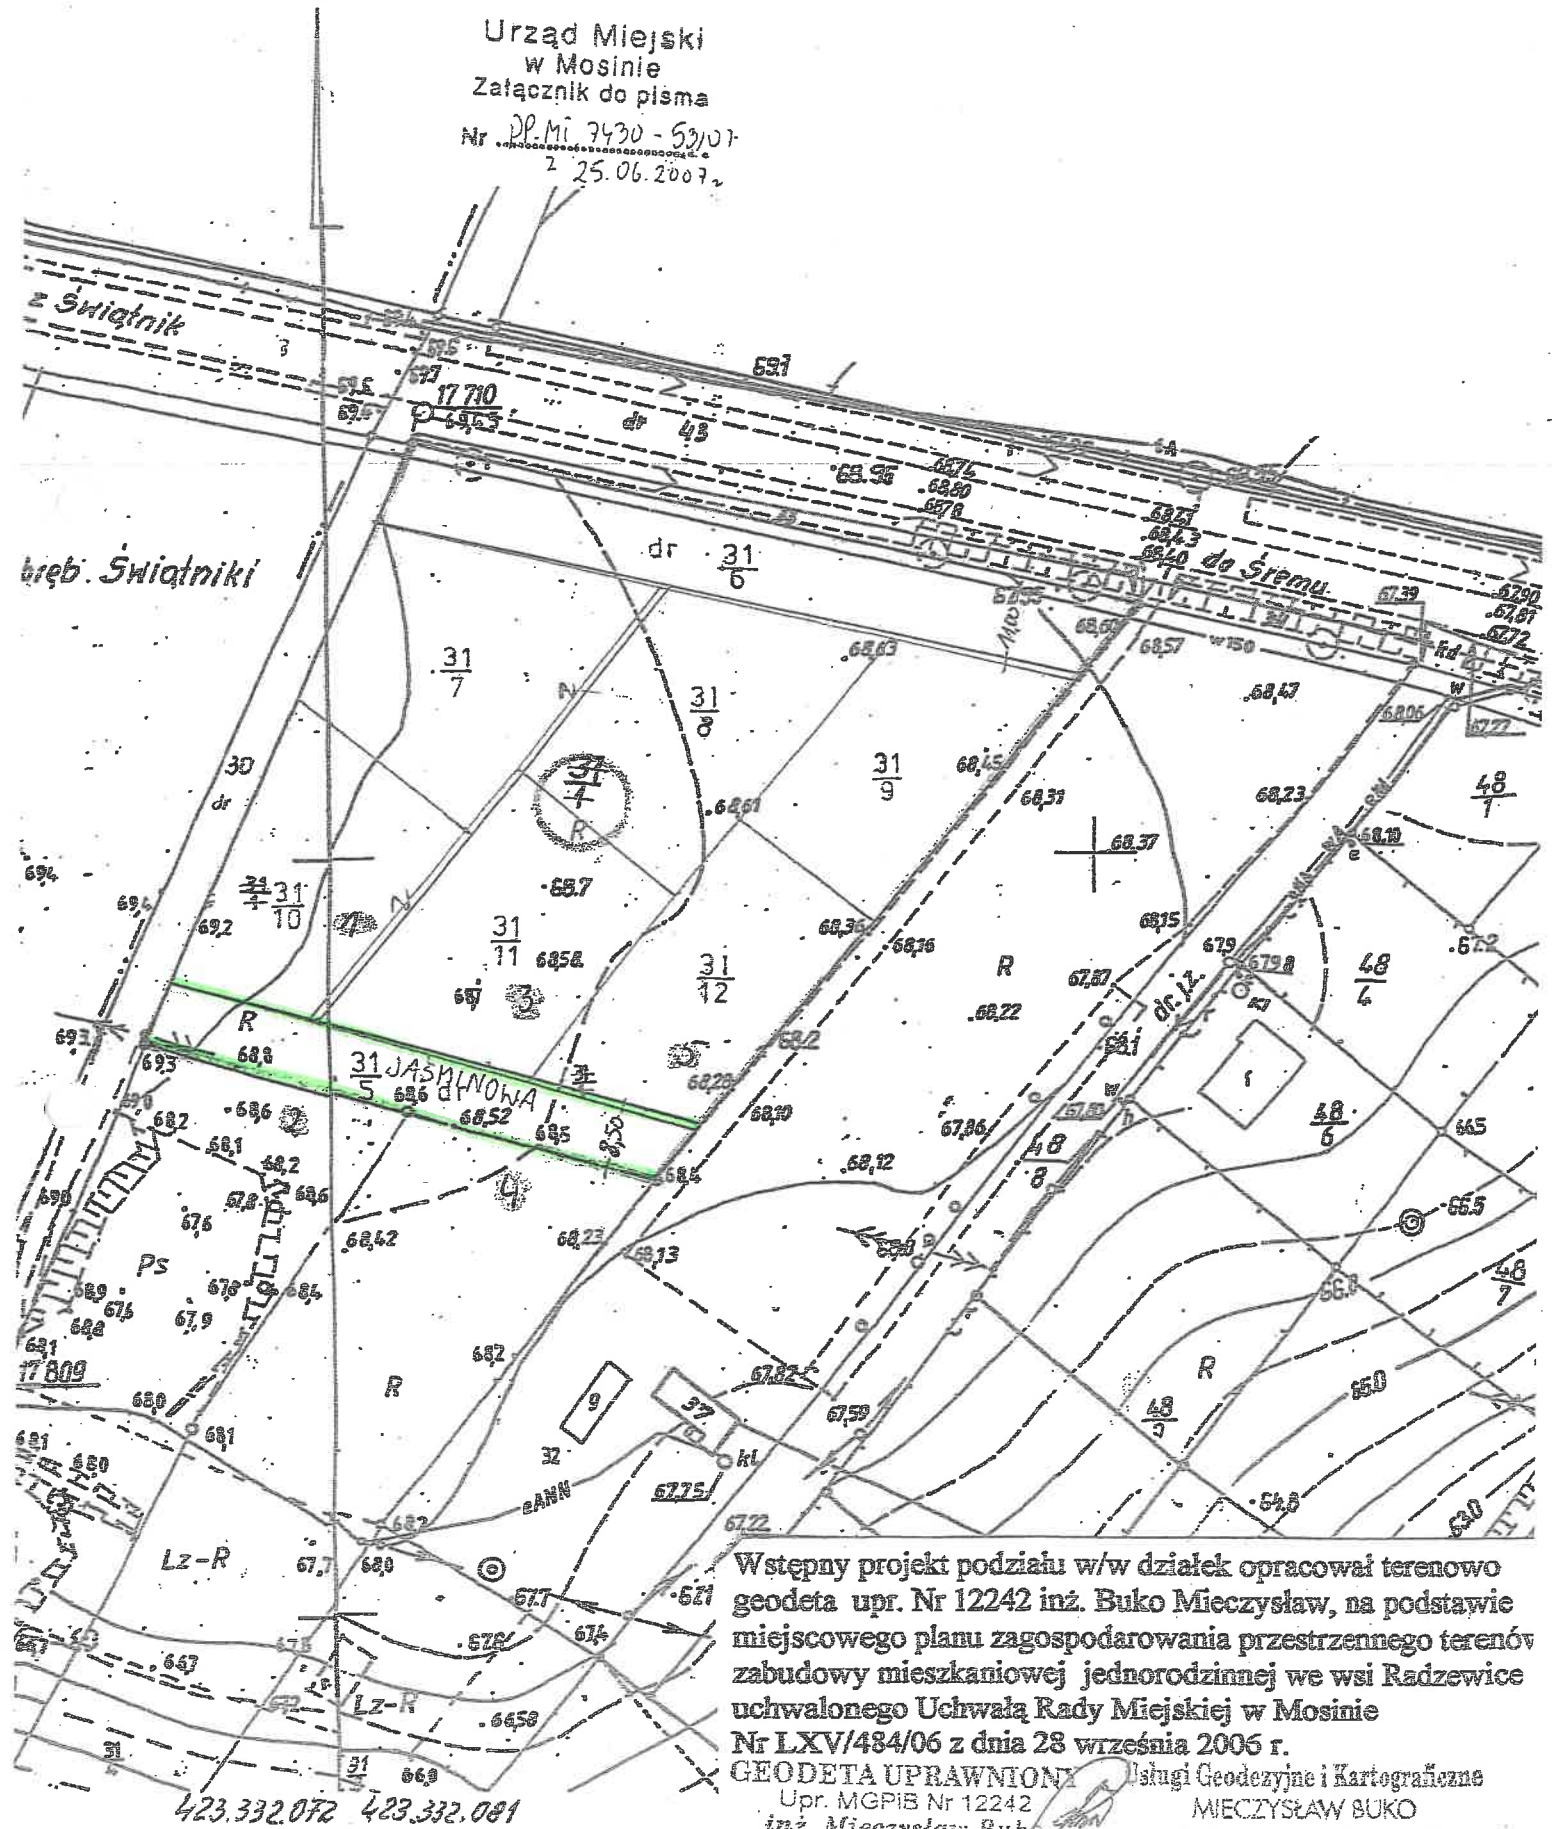

Wstępny projekt podziału w/w działek opracował terenowo
geodeta upr. Nr 12242 inż. Buko Mieczysław, na podstawie
miejscowego planu zagospodarowania przestrzennego terenów
zabudowy mieszkaniowej jednorodzinnej we wsi Radzewice
uchwalonego Uchwałą Rady Miejskiej w Mosinie
Nr LXV/484/06 z dnia 28 września 2006 r.

GEODETA UPRAWNIONY Usługi Geodezyjne i Kartograficzne
Upr. MGPIB Nr 12242 MIECZYŚLAW BUKO
inż. Mieczysław Buko Radzewice, ul. Długa 31
Radzewice, ul. Długa 31, 62-022 Mosina
tel. (061) 819 83 44, kom. 0506 077 736

423.332.072 423.332.081

28.05.2007