

**UCHWAŁA NR LII/356/13  
RADY MIEJSKIEJ W MOSINIE**

z dnia 28 listopada 2013 r.

**zmieniająca uchwałę o przystąpieniu do sporządzenia miejscowego planu zagospodarowania przestrzennego dla działek o nr ewid. 42/3, 3257, obręb Mosina**

Na podstawie art. 18 ust. 2 pkt 5 ustawy z dnia 8 marca 1990 r. o samorządzie gminnym (Dz. U. z 2013 r., poz. 594 z późn. zm.) oraz art. 14 ust. 1 ustawy z dnia 27 marca 2003 r. o planowaniu i zagospodarowaniu przestrzennym (Dz. U. z 2012 r., poz. 647 z późn. zm.), **Rada Miejska w Mosinie uchwala, co następuje:**

§ 1. W Uchwale Nr XLVIII/322/13 Rady Miejskiej w Mosinie z dnia 26 września 2013 r. o przystąpieniu do sporządzenia miejscowego planu zagospodarowania przestrzennego dla działek o nr ewid. 42/3, 3257, obręb Mosina, wprowadza się następujące zmiany:

- 1) tytuł uchwały otrzymuje brzmienie: „o przystąpieniu do sporządzenia miejscowego planu zagospodarowania przestrzennego dla terenu usytuowanego pomiędzy ulicami I. Jurgielewiczowej, S. Lema, K. Makuszyńskiego i M. Konopnickiej w Mosinie”;
- 2) załącznik do uchwały otrzymuje brzmienie jak załącznik do niniejszej uchwały.

§ 2. Wykonanie uchwały powierza się Burmistrzowi Gminy Mosina.

§ 3. Uchwała wchodzi w życie z dniem podjęcia.

PRZEWODNICZĄCY RADY

Waldemar Waligórski


## Uzasadnienie

W dniu 26 września 2013 r. Rada Miejska w Mosinie podjęła Uchwałę Nr XLVIII/322/13 o przystąpieniu do sporządzenia miejscowego planu zagospodarowania przestrzennego dla działek o nr ewid. 42/3, 3257, obręb Mosina. Celem podjęcia przedmiotowej uchwały było opracowanie planu miejscowego, w którym miały zostać doprecyzowane zapisy dotyczące rodzajów usług możliwych do zrealizowania na działkach o nr ewid. 42/3, 3257, obręb Mosina, w kontekście odpowiedniej obsługi komunikacyjnej z drogi wojewódzkiej nr 431 Kórnik - Mosina - Stęszew, to jest ul. M. Konopnickiej. W toku szczegółowej analizy zapisów obowiązującego dla tego obszaru miejscowego planu zagospodarowania przestrzennego terenów zabudowy mieszkaniowej w Mosinie w rejonie ulic Konopnickiej i Szosy Poznańskiej, przyjętego Uchwałą Nr XXIII/201/04 Rady Miejskiej w Mosinie z dnia 15 kwietnia 2004 r. (Dz. Urz. Woj. Wielkopolskiego Nr 103, poz. 2075 z późn. zm.), wyniknęła konieczność doprecyzowania wyżej wymienionych zapisów w przywołanym planie miejscowym również w stosunku do działki o nr ewid. 1796/4, obręb Mosina, przeznaczonej pod tereny usług z dopuszczeniem zabudowy mieszkaniowej niskiej intensywności (U/MN). W związku z powyższym oraz ze względu na fakt, iż dotyczy to sąsiadujących terenów i tego samego obowiązującego planu miejscowego, zasadna jest zmiana przywołanej na wstępie Uchwały Nr XLVIII/322/13 Rady Miejskiej w Mosinie z dnia 26 września 2013 r. i poszerzenie zakresu opracowania planu miejscowego.

PRZEWODNICZĄCY RADY

Waldemar Waligórski

**ZAŁĄCZNIK DO UCHWAŁY NR LII/356/13  
RADY MIEJSKIEJ W MOSINIE Z DNIA 28.11.2013 r.**

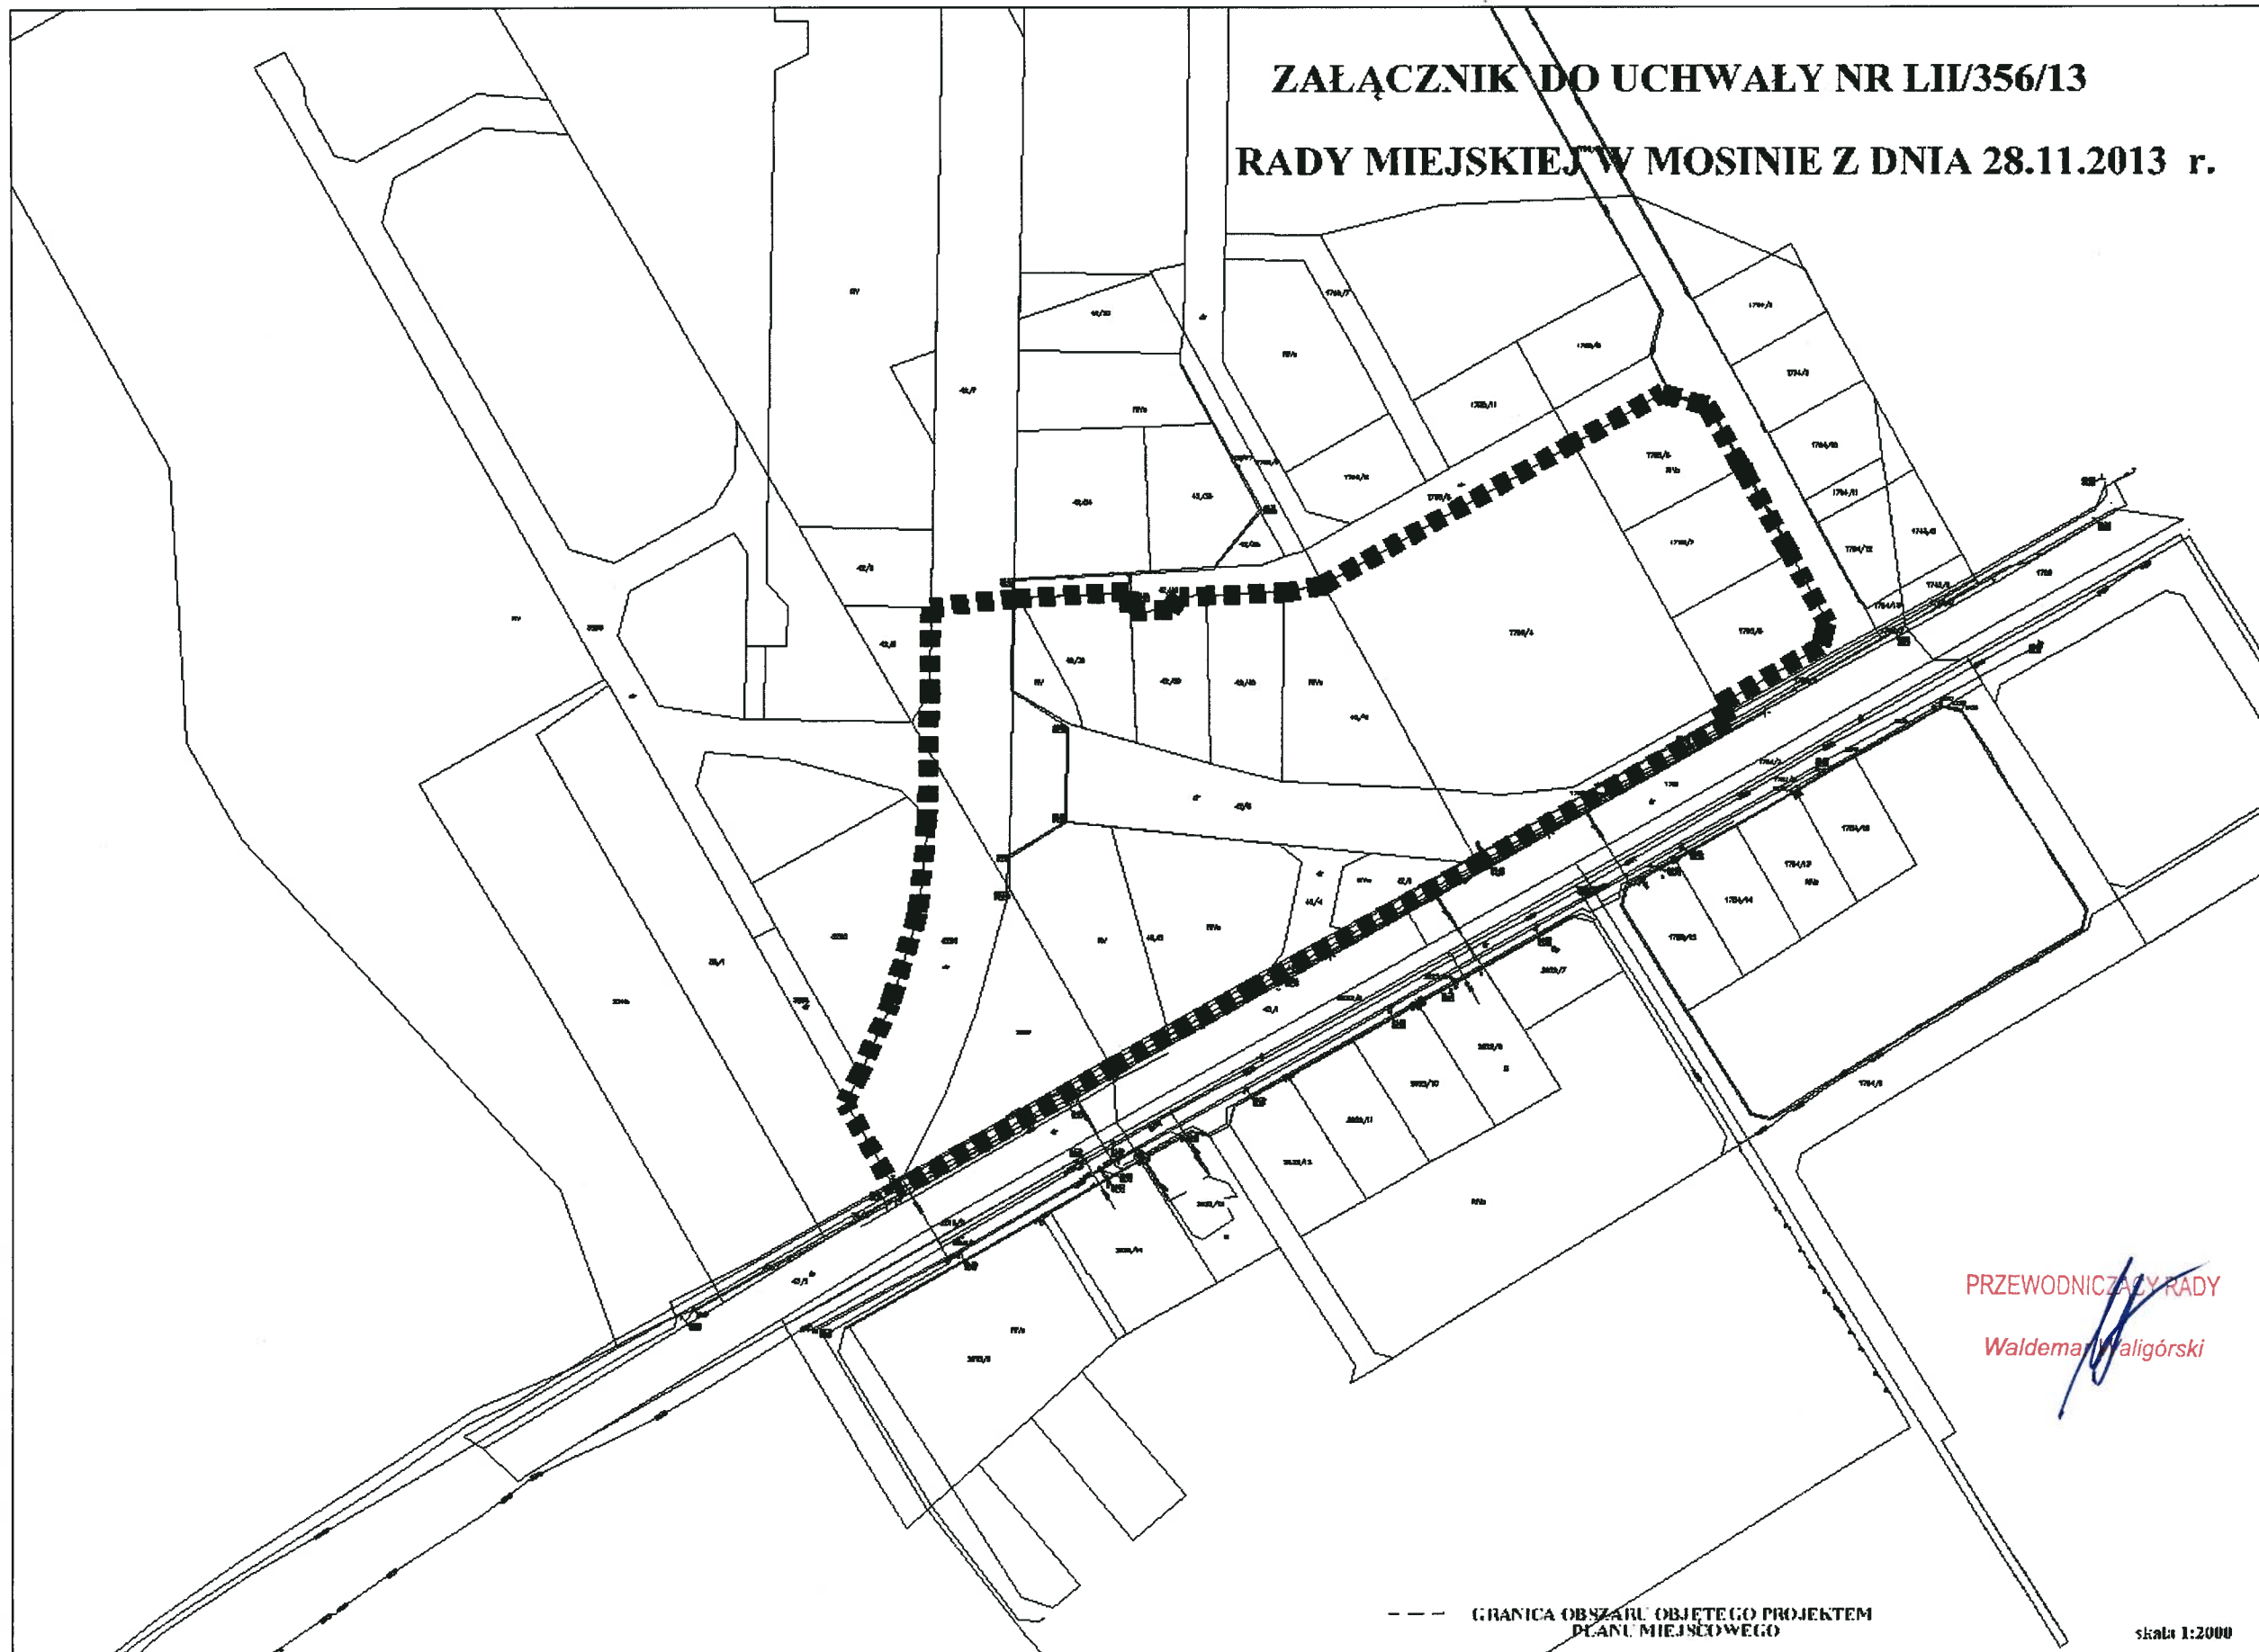

PRZEWODNICZĄCY RADY  
Waldemar Waligórski

--- GRANICA OBSZARU OBJĘTEGO PROJEKTEM  
PLANU MIEJSCOWEGO

skala 1:2000