


MIEJSCOWY PLAN ZAGOSPODAROWANIA PRZESTRZENNEGO TERENÓW CZĘŚCI WSI KRAJKOWO I BARANOWO

SKALA 1:2000

11 T T

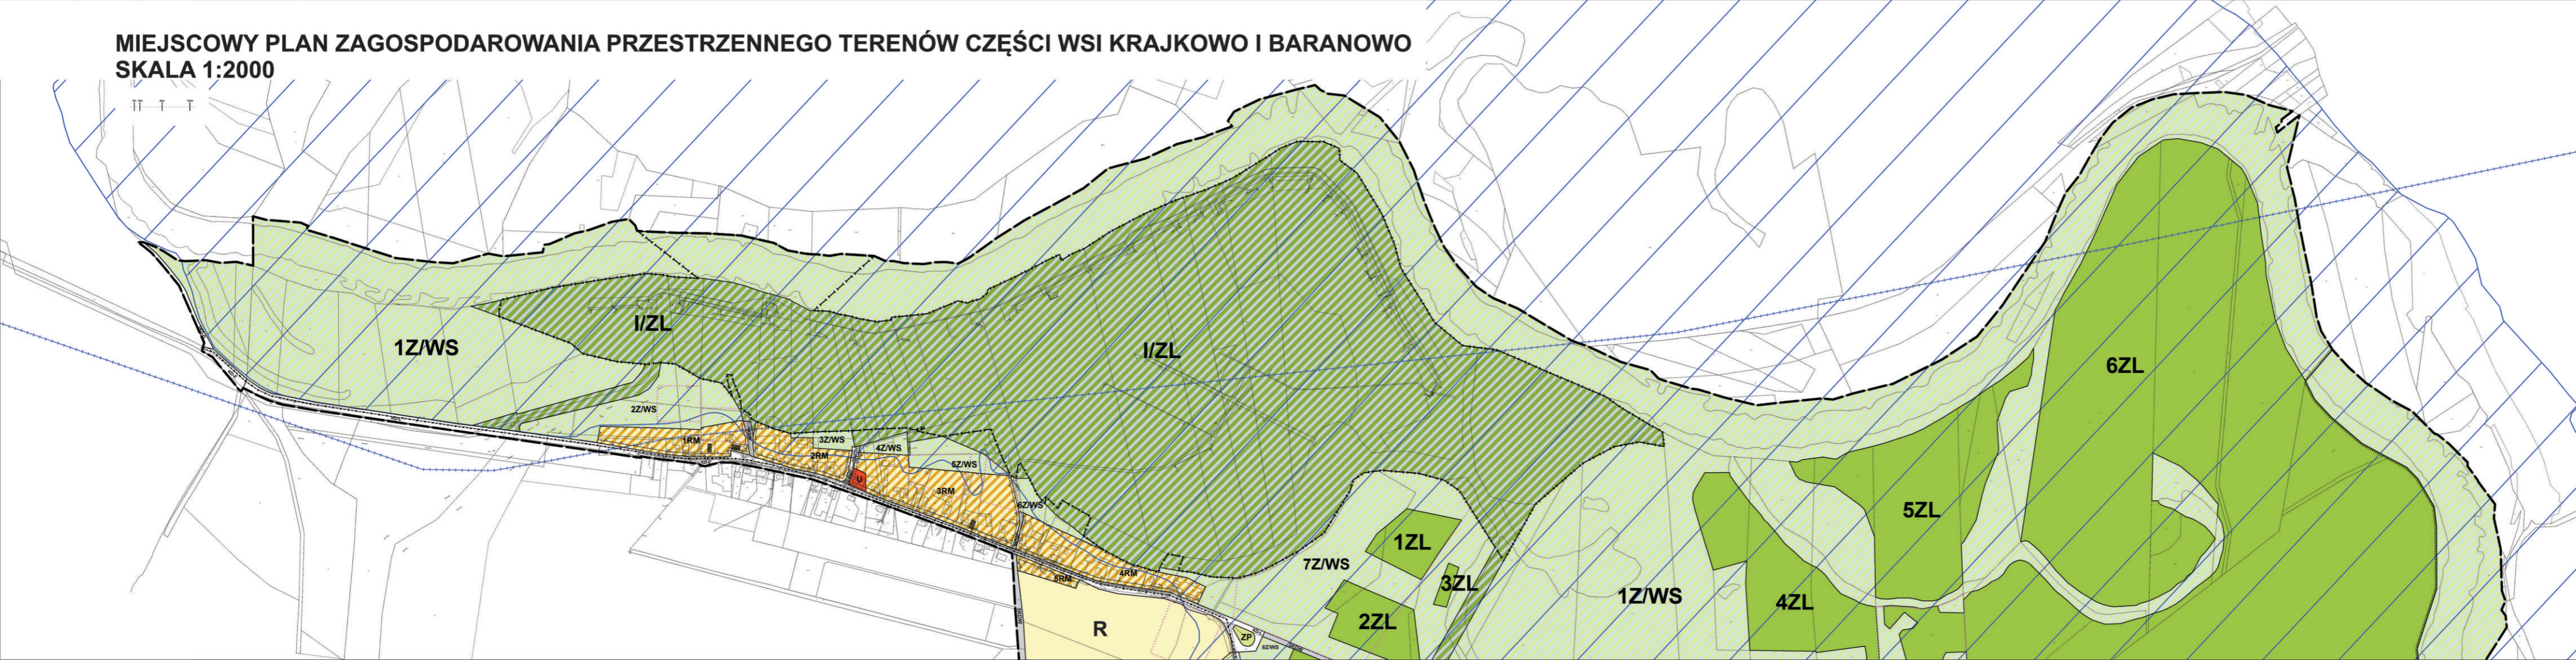

OBJAŚNIENIA:

- GRANICA ADMINISTRACYJNA GMINY MOSINA
- GRANICA OBSZARU OBJĘTEGO PLANEM MIEJSCOWYM
- LINIE ROZGRANICZAJĄCE TERENY O RÓŻNYM PRZEZNACZENIU LUB RÓŻNYCH ZASADACH ZAGOSPODAROWANIA
- NIEPRZEKRACZALNA LINIA ZABUDOWY
- TERENY ZABUDOWY ZAGRODOWEJ
- TEREN ZABUDOWY USŁUGOWEJ
- TEREN ZABUDOWY USŁUGOWEJ I ZIELENI URZĄDZONEJ
- TEREN ROLNICZY
- TEREN ZIELENI URZĄDZONEJ
- TERENY ZIELENI NIEURZĄDZONEJ I WÓD POWIERZCHNIOWYCH ŚRÓDLĄDOWYCH
- TERENY LASÓW
- TERENY INFRASTRUKTURY TECHNICZNEJ I TERENY LASÓW
- TEREN DROGI PUBLICZNEJ KLASY ZBIORCZEJ
- TEREN DROGI PUBLICZNEJ KLASY LOKALNEJ
- TEREN DROGI PUBLICZNEJ KLASY DOJAZDOWEJ
- TERENY DRÓG WEWNĘTRZNYCH
- OBSZAR SZCZEGÓLNEGO ZAGROZENIA POWODZIĄ
- GRANICA REZERWATU KRAJKOWO
- GRANICA GZWP WIELKOPOLSKA DOLINA KOPALNA
- TEREN W CAŁOŚCI W GRANICACH GZWP PRADOLINA WARSZAWSKO-BERLIŃSKA
- SZLAK ROWEROWY
- OBIEKTY UJĘTE W GMINNEJ EWIDENCJI ZABYTKÓW
- GRANICA ARCHEOLOGICZNEJ STREFY OCHRONY KONSERWATORSKIEJ
- GRANICA STREFY OCHRONY BEZPOŚREDNIEJ UJĘCIA WODY W REJONIE MOSINA-KRAJKOWO
- GRANICA STREFY OCHRONY POŚREDNIEJ UJĘCIA WODY W REJONIE MOSINA-KRAJKOWO
- CAŁOŚĆ OBSZARU OBJĘTEGO PLANEM MIEJSCOWYM ZNAJDUJE SIĘ W GRANICACH OBSZARÓW NATURA 2000: OŚTOJA ROGALIŃSKA (PLB300017) I ROGALIŃSKA DOLINA WARTY (PLB300012) ORAZ W GRANICACH ROGALIŃSKIEGO PARKU KRAJOBRAZOWEGO