
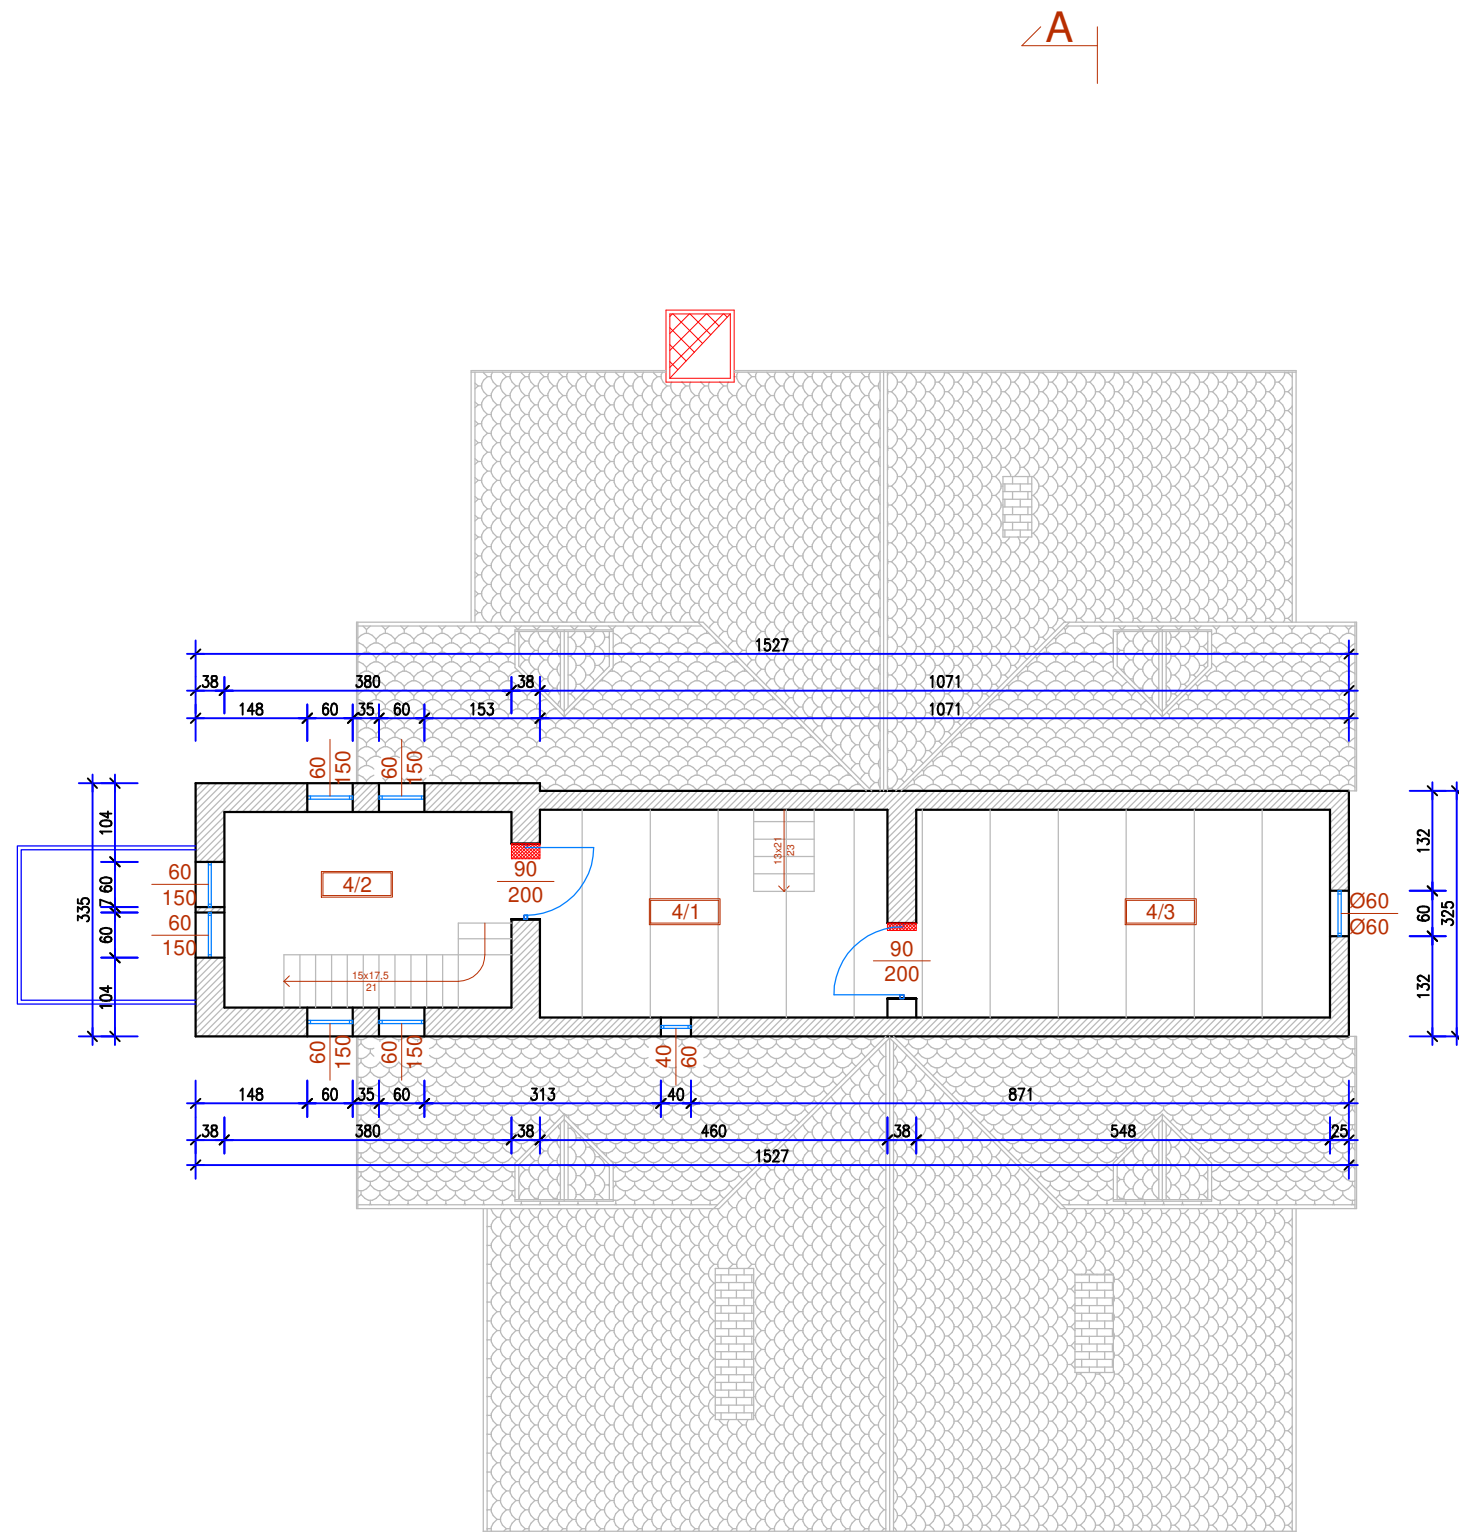



### ZESTAWIENIE POMIESZCZEŃ

Nr	Nazwa pomieszczenia	Pow. [m <sup>2</sup> ]
4/1	Komunikacja	13,02
4/2	Wieża	9,99
4/3	Pom. techniczne (wentylatorownia)	15,29
RAZEM		38,30

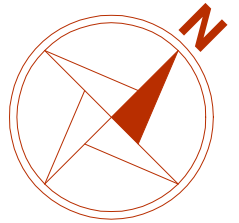

 <b>PRZEBIEGANIOWSTWO PROJEKTOWO-USLUGOWE</b>		Bogdanowo 11k/29; 64-600 Oborniki tel. 784-732-346 e-mail: biuro@pputechon.pl	
INWESTOR: <b>Gmina Mosina Plac 20 Października 1 62-050 Mosina.</b>			
NADZORCA: <b>Koncepcja zagospodarowania budynku "KOKOTEK"</b>			
NUMER DZIAŁKI: <b>Działka nr ewid.1664/4 w Mosinie przy ul. Wawrzyńska 1.</b>			
Faza zadania: <b>Koncepcja</b>		Skala: <b>1:100</b>	Stan: <b>BUDOWLANA</b>
Tytuł rysunku: <b>III piętro</b>			
Nr rysunku: <b>PK-05</b>	Specjalność: <b>Konstrukcja</b>	Wykonawca: <b>WYKONAWCA</b>	Data: <b>02.2022.</b>
Wykonawca: <b>mgr inż. Tomasz Sieroń</b>			