

**UCHWAŁA NR XXV/179/20
RADY MIEJSKIEJ W MOSINIE**

z dnia 27 lutego 2020 r.

w sprawie nadania nazwy ulicy „KURKOWA” drodze wewnętrznej położonej w miejscowości Czapury

Na podstawie art. 18 ust. 2 pkt 13 ustawy z dnia 8 marca 1990 r. o samorządzie gminnym (Dz. U. z 2019 r., poz. 506, 1309, 1571, 1696 i 1815) oraz art. 8 ust. 1a ustawy z dnia 21 marca 1985 r. o drogach publicznych (Dz. U. z 2018 r., poz. 2068 oraz z 2019 r., poz. 698, 730, 1495, 1693, 1716, 1815 i 2020), Rada Miejska w Mosinie uchwała, co następuje:

§ 1. Nadaje się drodze wewnętrznej położonej w miejscowości Czapury, obejmującej część działki o numerze ewidencyjnym 210/12, nazwę ulicy „**KURKOWA**”.

§ 2. Położenie drogi określonej w § 1 przedstawia mapa stanowiąca załącznik graficzny do uchwały.

§ 3. Ustalona uchwałą nazwa drogi wewnętrznej podlega przeniesieniu na mapę Geoportalu Gminy Mosina (System Informacji o Terenie Gminy Mosina).

§ 4. Wykonanie uchwały powierza się Burmistrzowi Gminy Mosina.

§ 5. Uchwała wchodzi w życie po upływie 14 dni od dnia ogłoszenia w Dzienniku Urzędowym Województwa Wielkopolskiego.

Przewodnicząca Rady

Małgorzata Kaptur



CZAPURY

Załącznik do uchwały Nr XXV/179/20

Rady Miejskiej w Mosinie
z dnia 27 lutego 2020 r.

Mapa z lokalizacją działki



Środek mapy: 357953.42, 498132.60


Skala: 1:1000

działka o numerze ewidencyjnym: 210/12

0 20 40 60m




CZAPURY

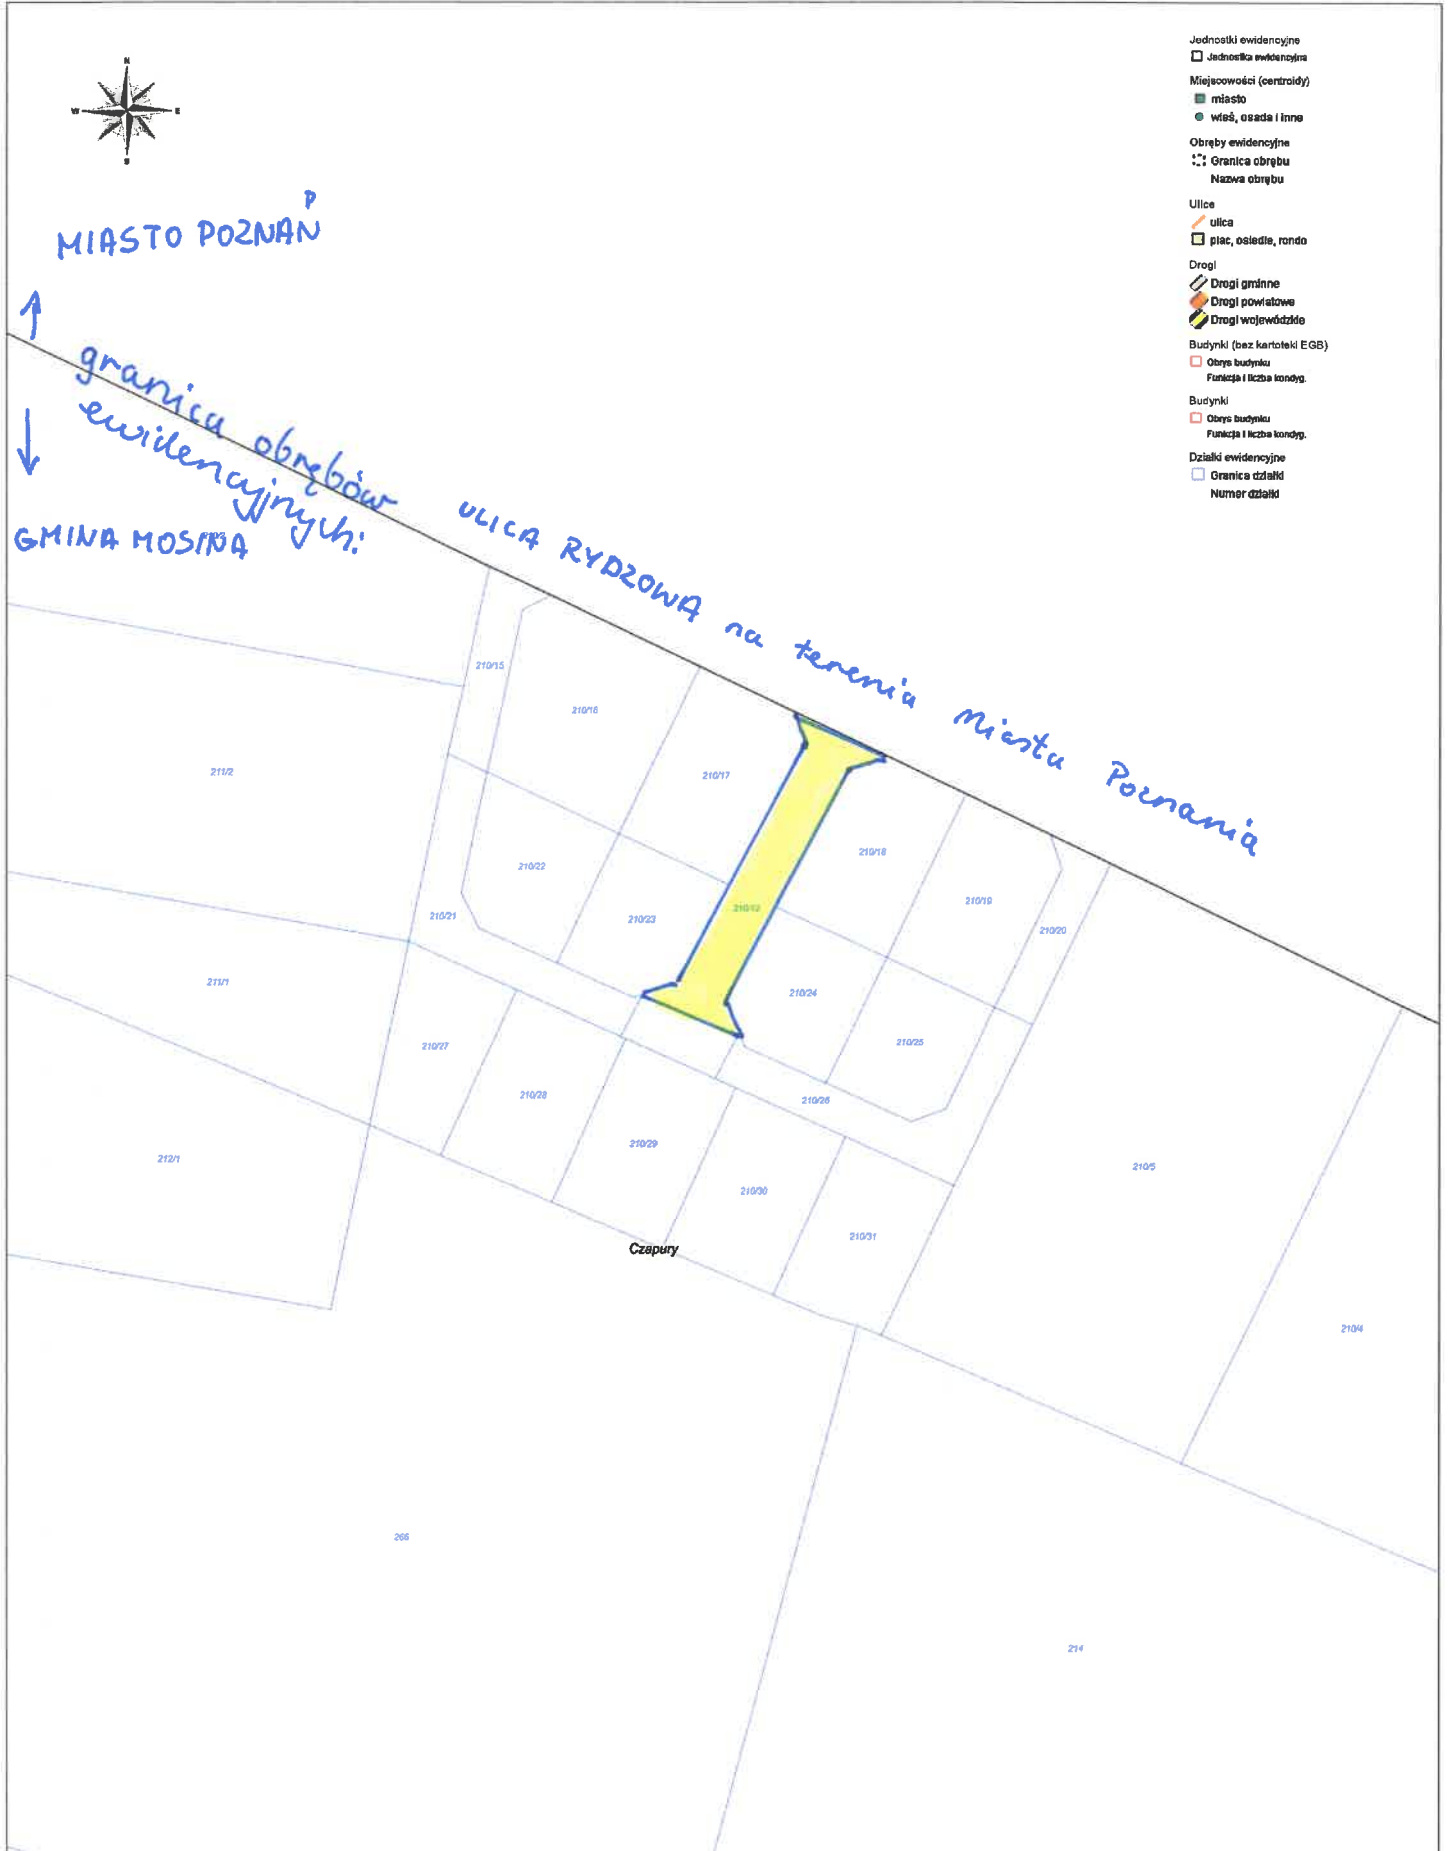

Środek mapy: 358076.54, 498210.87

Skala: 1:500

działka o numerze ewidencyjnym: 21012

 

UZASADNIENIE

Działka gruntu o numerze ewidencyjnym 210/12, obręb Czapury, stanowi drogę wewnętrzną, położoną w miejscowości Czapury. Stanowi ona własność osób prywatnych.

Współwłaściciele przedmiotowej nieruchomości wyrazili zgodę na nadanie nazwy ulicy drodze wewnętrznej złożonej z działki gruntu o numerze ewidencyjnym 210/12.

Z propozycją nadania przedmiotowej drodze wewnętrznej nazwy ulicy: „KURKOWA” wystąpił Sołtys Sołectwa Czapury oraz Rada Sołeczka Sołectwa Czapury.

Nadanie nazwy drodze jest konieczne dla ustalenia adresów dla wydzielonych działek budowlanych.

W związku z powyższym podjęcie niniejszej uchwały jest uzasadnione.

Przewodnicząca Rady

Małgorzata Kaptur