

**UCHWAŁA NR XLIV/376/21  
RADY MIEJSKIEJ W MOSINIE**

z dnia 29 kwietnia 2021 r.

**w sprawie nadania nazwy ulicy „GRANITOWA” drodze wewnętrznej  
położonej w miejscowości Daszewice**

Na podstawie art. 18 ust. 2 pkt 13 ustawy z dnia 8 marca 1990 r. o samorządzie gminnym (Dz. U. z 2020 r., poz. 713 i 1378) oraz na podstawie art. 8 ust. 1a ustawy z dnia 21 marca 1985 r. o drogach publicznych (Dz. U. z 2020 r., poz. 470, 471, 1078 i 2338 oraz z 2021 r., poz. 54), Rada Miejska w Mosinie uchwala, co następuje:

**§ 1.** Nadaje się drodze wewnętrznej położonej w miejscowości Daszewice, obejmującej działkę gruntu o numerze ewidencyjnym 505/1, nazwę ulicy „**GRANITOWA**”.

**§ 2.** Położenie drogi określonej w § 1, przedstawia mapa stanowiąca załącznik graficzny do uchwały.

**§ 3.** Ustalona uchwałą nazwa drogi wewnętrznej podlega przeniesieniu na mapę Geoportalu Gminy Mosina (System Informacji o Terenie Gminy Mosina).

**§ 4.** Wykonanie uchwały powierza się Burmistrzowi Gminy Mosina.

**§ 5.** Uchwała wchodzi w życie po upływie 14 dni od dnia ogłoszenia w Dzienniku Urzędowym Województwa Wielkopolskiego.


Przewodnicząca Rady

**Małgorzata Kaptur**



# DASZEWIE

Załącznik do uchwały Nr XLIV/376/21  
Rady Miejskiej w Mosinie  
z dnia 29 kwietnia 2021 r.

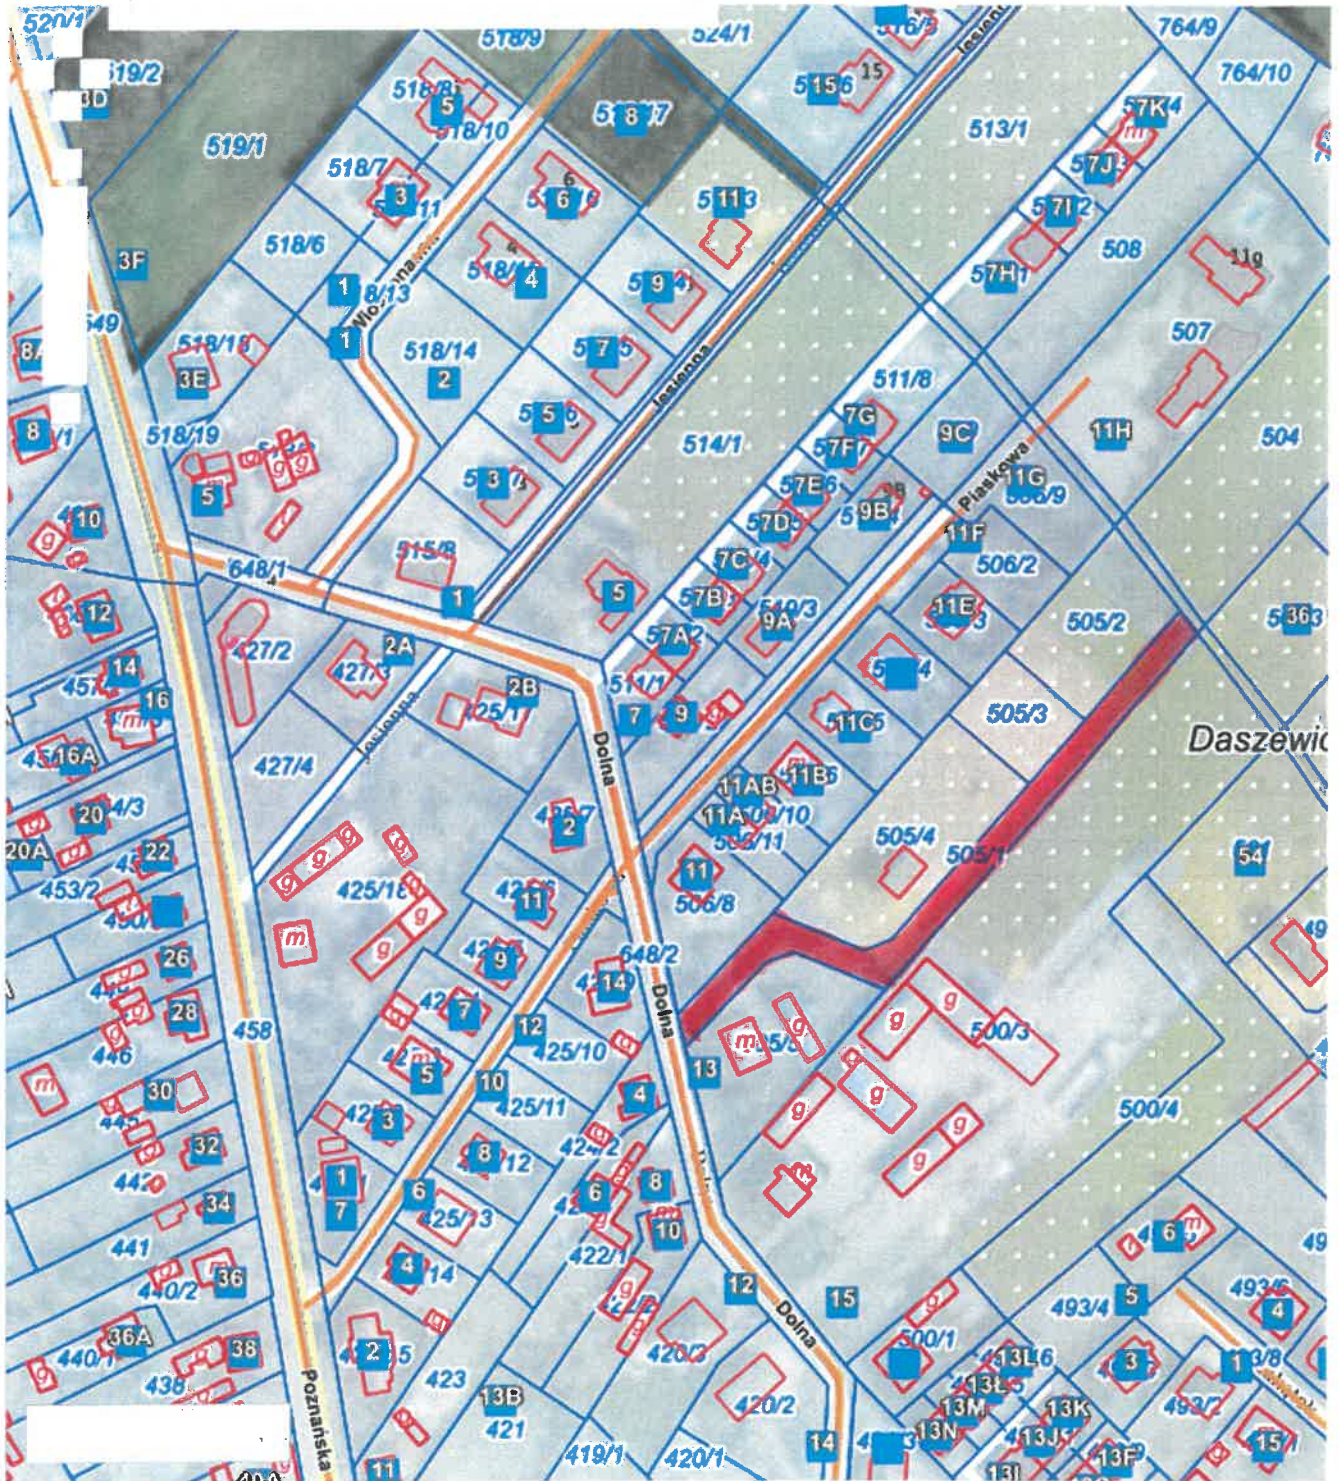


dziątka o numerze ewidencyjnym: 505/1

Załącznik nr 1



# DASZEWICE

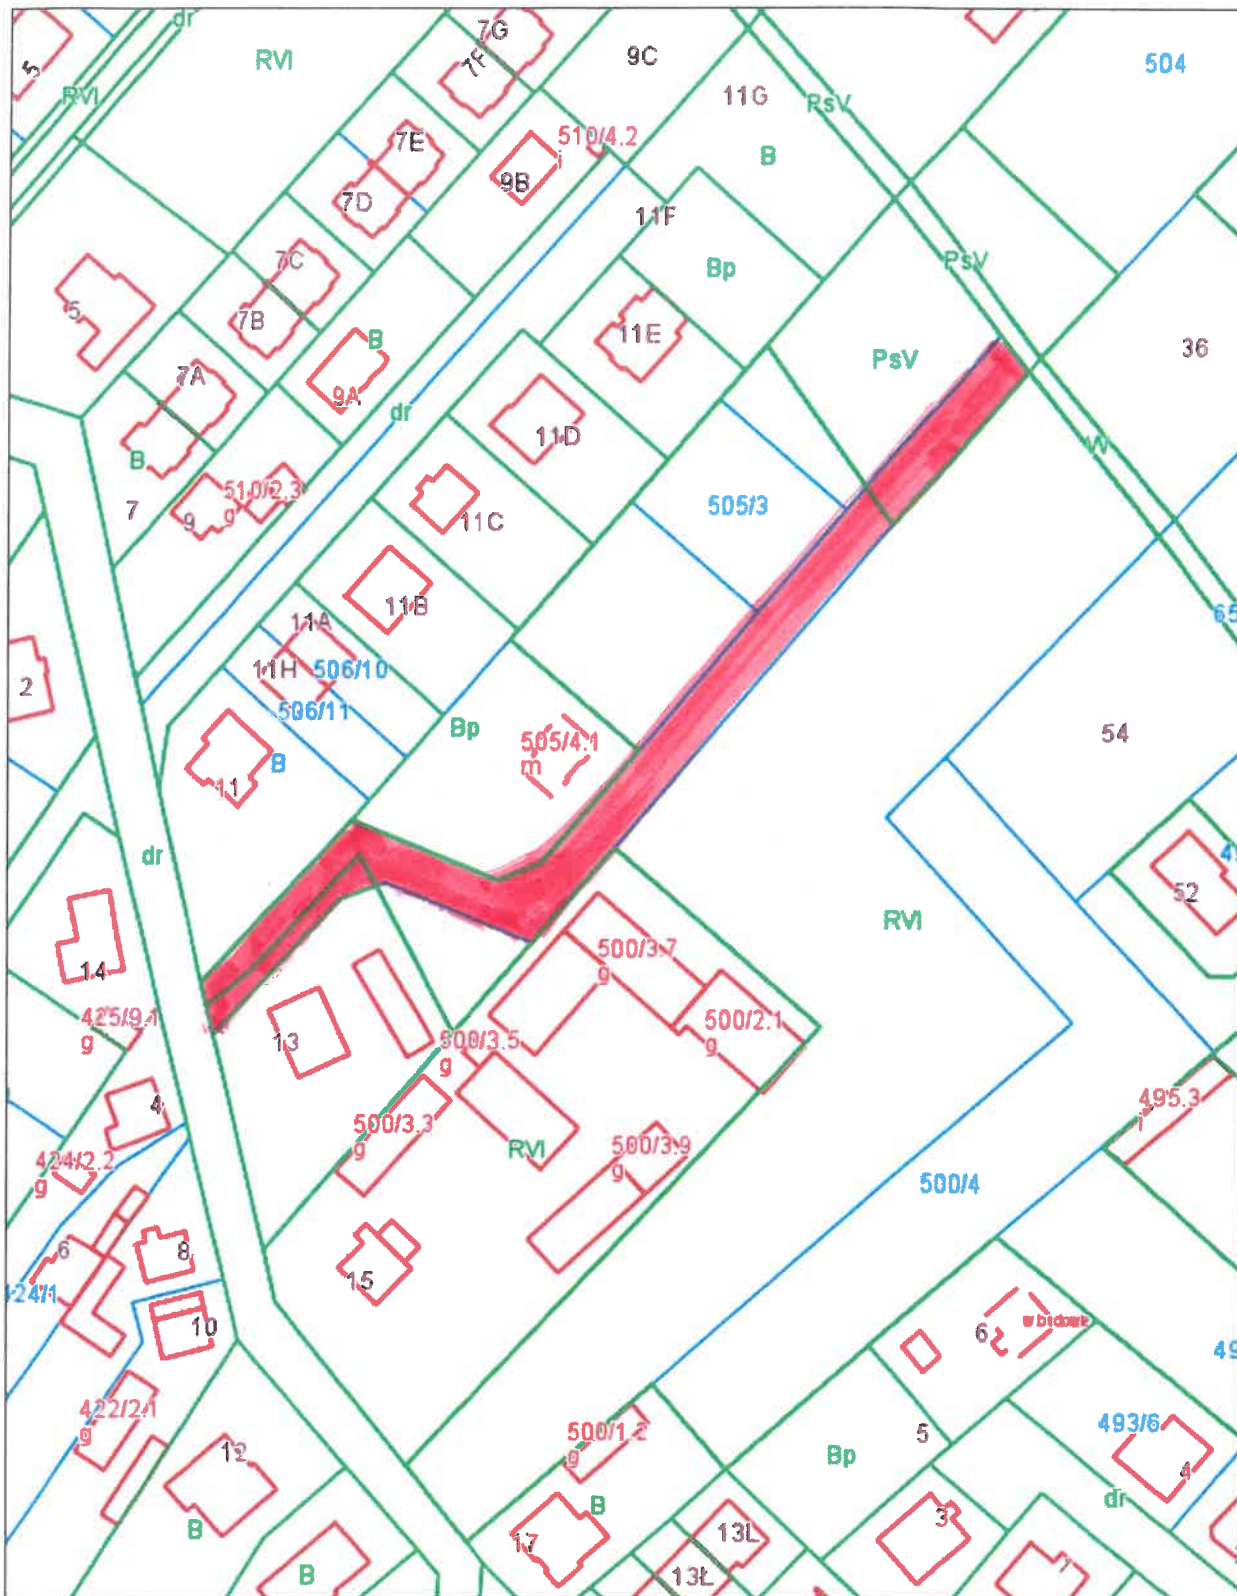


- działka o numerze ewidencyjnym 505/1

Załącznik nr 2



# DASZEWICE

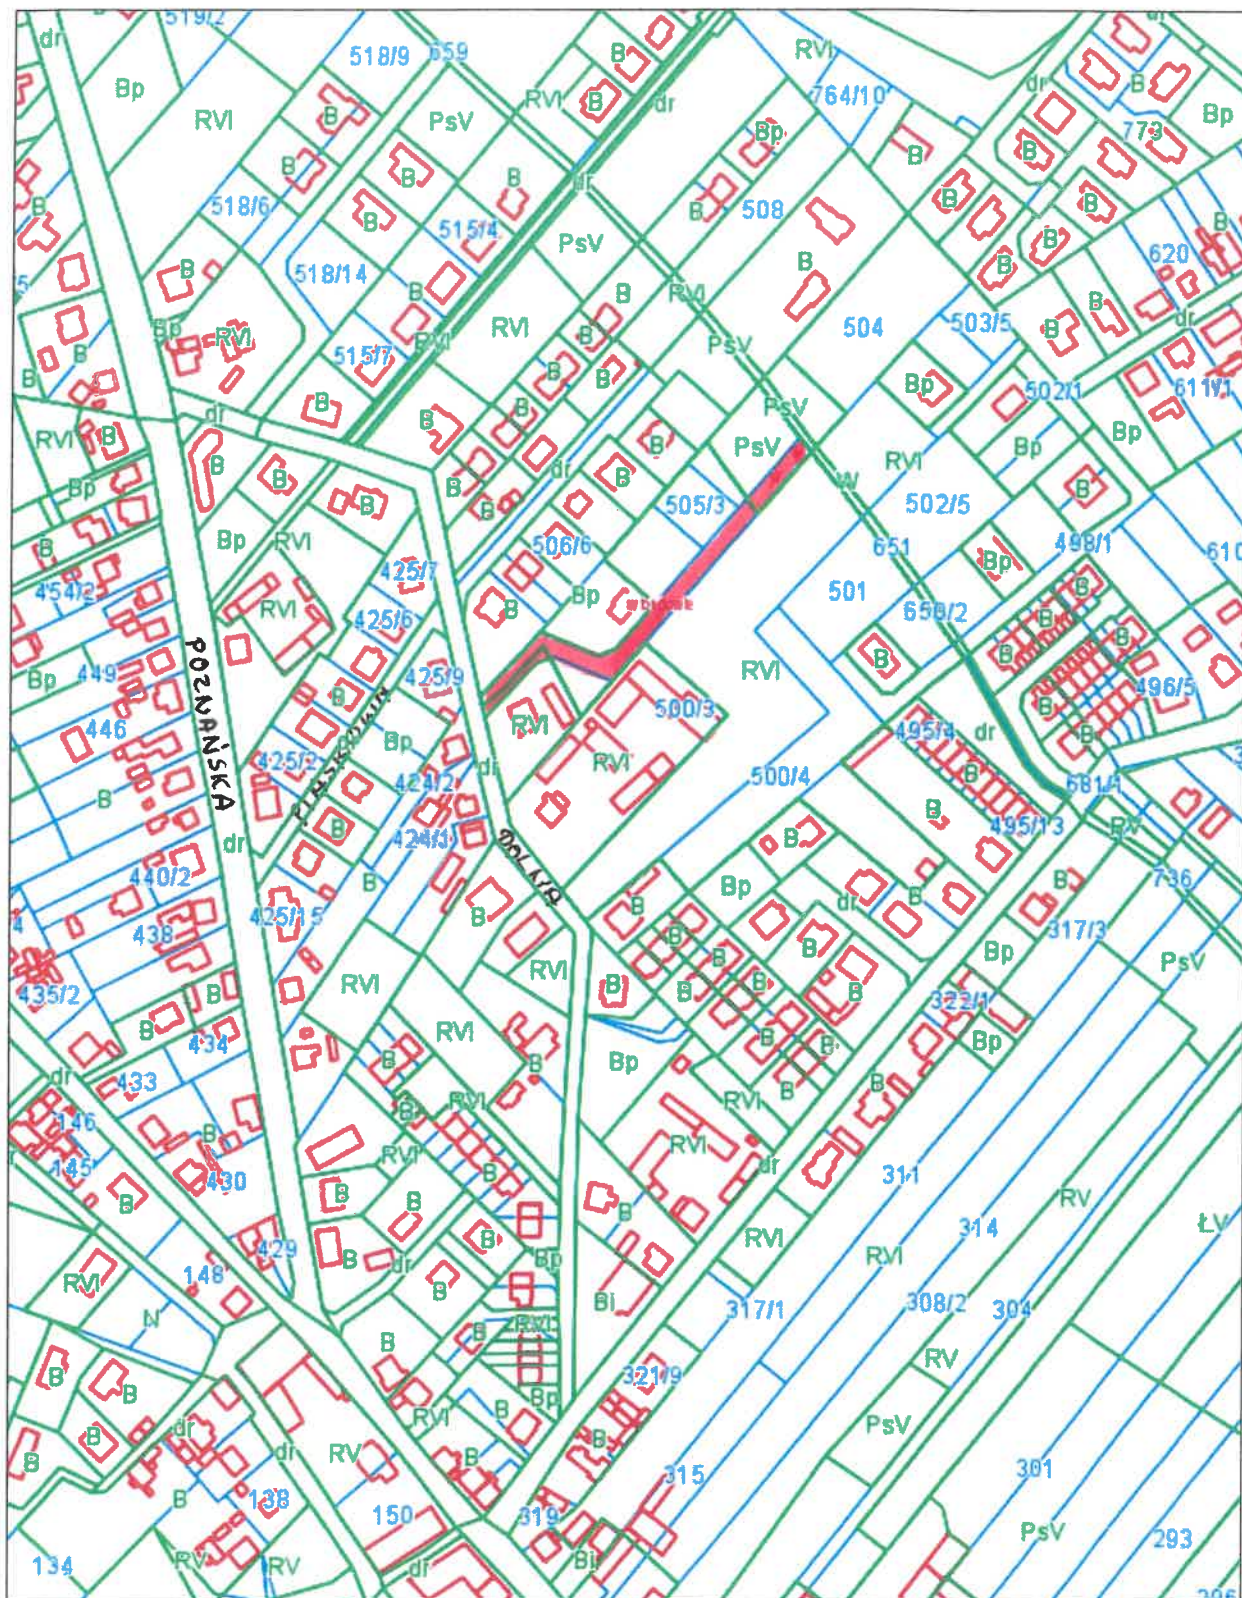

- działka o numerze ewidencyjnym 505/1

Załącznik nr 3

## **UZASADNIENIE**

Działka gruntu o numerze ewidencyjnym 505/1, położona w miejscowości Daszewice, stanowi drogę wewnętrzną. Działka gruntu o numerze ewidencyjnym 505/1 nie stanowi własności Gminy Mosina.

Właściciel przedmiotowej nieruchomości wyraził pisemną zgodę na nadanie nazwy ulicy drodze wewnętrznej złożonej z działki gruntu o numerze ewidencyjnym 505/1.

Sołtys Sołectwa Daszewice oraz Rada Sołecka Sołectwa Daszewice zaaprobowali zaproponowaną nazwę.

Nadanie nazwy ulicy przedmiotowej drodze wewnętrznej jest konieczne dla ustalenia adresów dla wydzielonych działek budowlanych.

W związku z powyższym podjęcie niniejszej uchwały jest uzasadnione.

Przewodnicząca Rady

**Małgorzata Kaptur**