

**U C H W A Ł A Nr X/106/99
Rady Miejskiej w Mosinie
z dnia 15 kwietnia 1999 roku**

o przystąpieniu do sporządzenia zmiany miejscowego planu zagospodarowania przestrzennego miasta i gminy Mosina zatwierdzonego uchwałami Nr XXI/126/91 i Nr XXI/127/91 Rady Miasta i Gminy Mosina z dnia 30.12.1991 r. (Dz. Urz. Woj. Pozn. z 1992 r. Nr 2 poz. 13 i 14)

Na podstawie art. 7 ust. 1 pkt 1 i art. 18 ust. 2 pkt 15 ustawy z dnia 8 marca 1990 r. o samorządzie gminnym (Dz. U. z 1996 r. Nr 13 poz. 74 z późniejszymi zmianami) oraz art. 12 ust. 1 i 4 ustawy z dnia 7 lipca 1994 r. o zagospodarowaniu przestrzennym (jedn. tekst Dz. U. z 1999 r. Nr 15 poz. 139) **Rada Miejska w Mosinie u c h w a ł a, co następuje:**

§ 1

Przystępuje się do sporządzenia zmiany miejscowego planu zagospodarowania przestrzennego miasta i gminy Mosina zatwierdzonego uchwałami Nr XXI/126/91 i Nr XXI/127/91 Rady Miasta i Gminy Mosina z dnia 30.12.1991 r. (Dz. Urz. Woj. Pozn. z 1992 r. Nr 2 poz. 13 i 14) w części wsi Krosno obejmującej część działki nr 143.

§ 2

1. Zmiana planu, o którym mowa w § 1 obejmuje obszar przedstawiony na planie w skali 1 : 10 000 stanowiącym załącznik do niniejszej uchwały.

2. Przedmiotem opracowania jest część działki, dotychczas przeznaczonej pod uprawy polowe i aktywizację gospodarczą, która ma być przeznaczona na cmentarz i drogę dojazdową do cmentarza od ul. Tylnej.

3. Zakres ustaleń planu obejmuje:


- 1) przeznaczenie terenów oraz linie rozgraniczające tereny o różnych funkcjach,
- 2) linie rozgraniczające ulice, place oraz drogi publiczne wraz z urządzeniami pomocniczymi,
- 3) zasady obsługi w zakresie infrastruktury technicznej oraz linie rozgraniczające tereny tej infrastruktury,
- 4) lokalne warunki, zasady i standardy kształtowania zabudowy oraz urządzenia terenu, w tym również linie zabudowy i gabaryty obiektów, a także maksymalne lub minimalne wskaźniki intensywności zabudowy.

§ 3

Wykonanie uchwały powierza się Zarządowi Miejskiemu w Mosinie.

§ 4

Uchwała wchodzi w życie z dniem podjęcia.

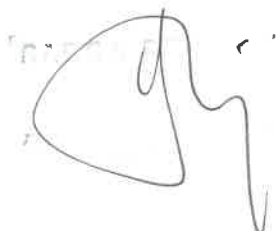

Przewodniczący Rady

mgr Przemysław Pliwowski


UZASADNIENIE

do Uchwały Nr X/106/99 Rady Miejskiej w Mosinie z dnia 15 kwietnia 1999 roku

Zarząd Miejski w Mosinie, działając na podstawie art. 31 ustawy z dnia 7 lipca 1994 r. o zagospodarowaniu przestrzennym (Dz. U. Nr 89 poz. 415 z późn. zm.) na posiedzeniu w dniu 18 lutego 1999 r. przeprowadził analizę sprawy zmiany przeznaczenia części działki nr ewid. 143 w Krośnie. W obowiązujących miejscowych planach zagospodarowania przestrzennego miasta i gminy Mosina przedmiotowa działka przeznaczona jest: część pod uprawy polowe i część pod aktywizację gospodarczą. Zarząd Miejski zaopiniował pozytywnie przeznaczenie ww. części działki na poszerzenie projektowanego cmentarza wraz z drogą dojazdową od ulicy Tylnej.

BURMISTRZ


dr inż. Jan Kałuziński

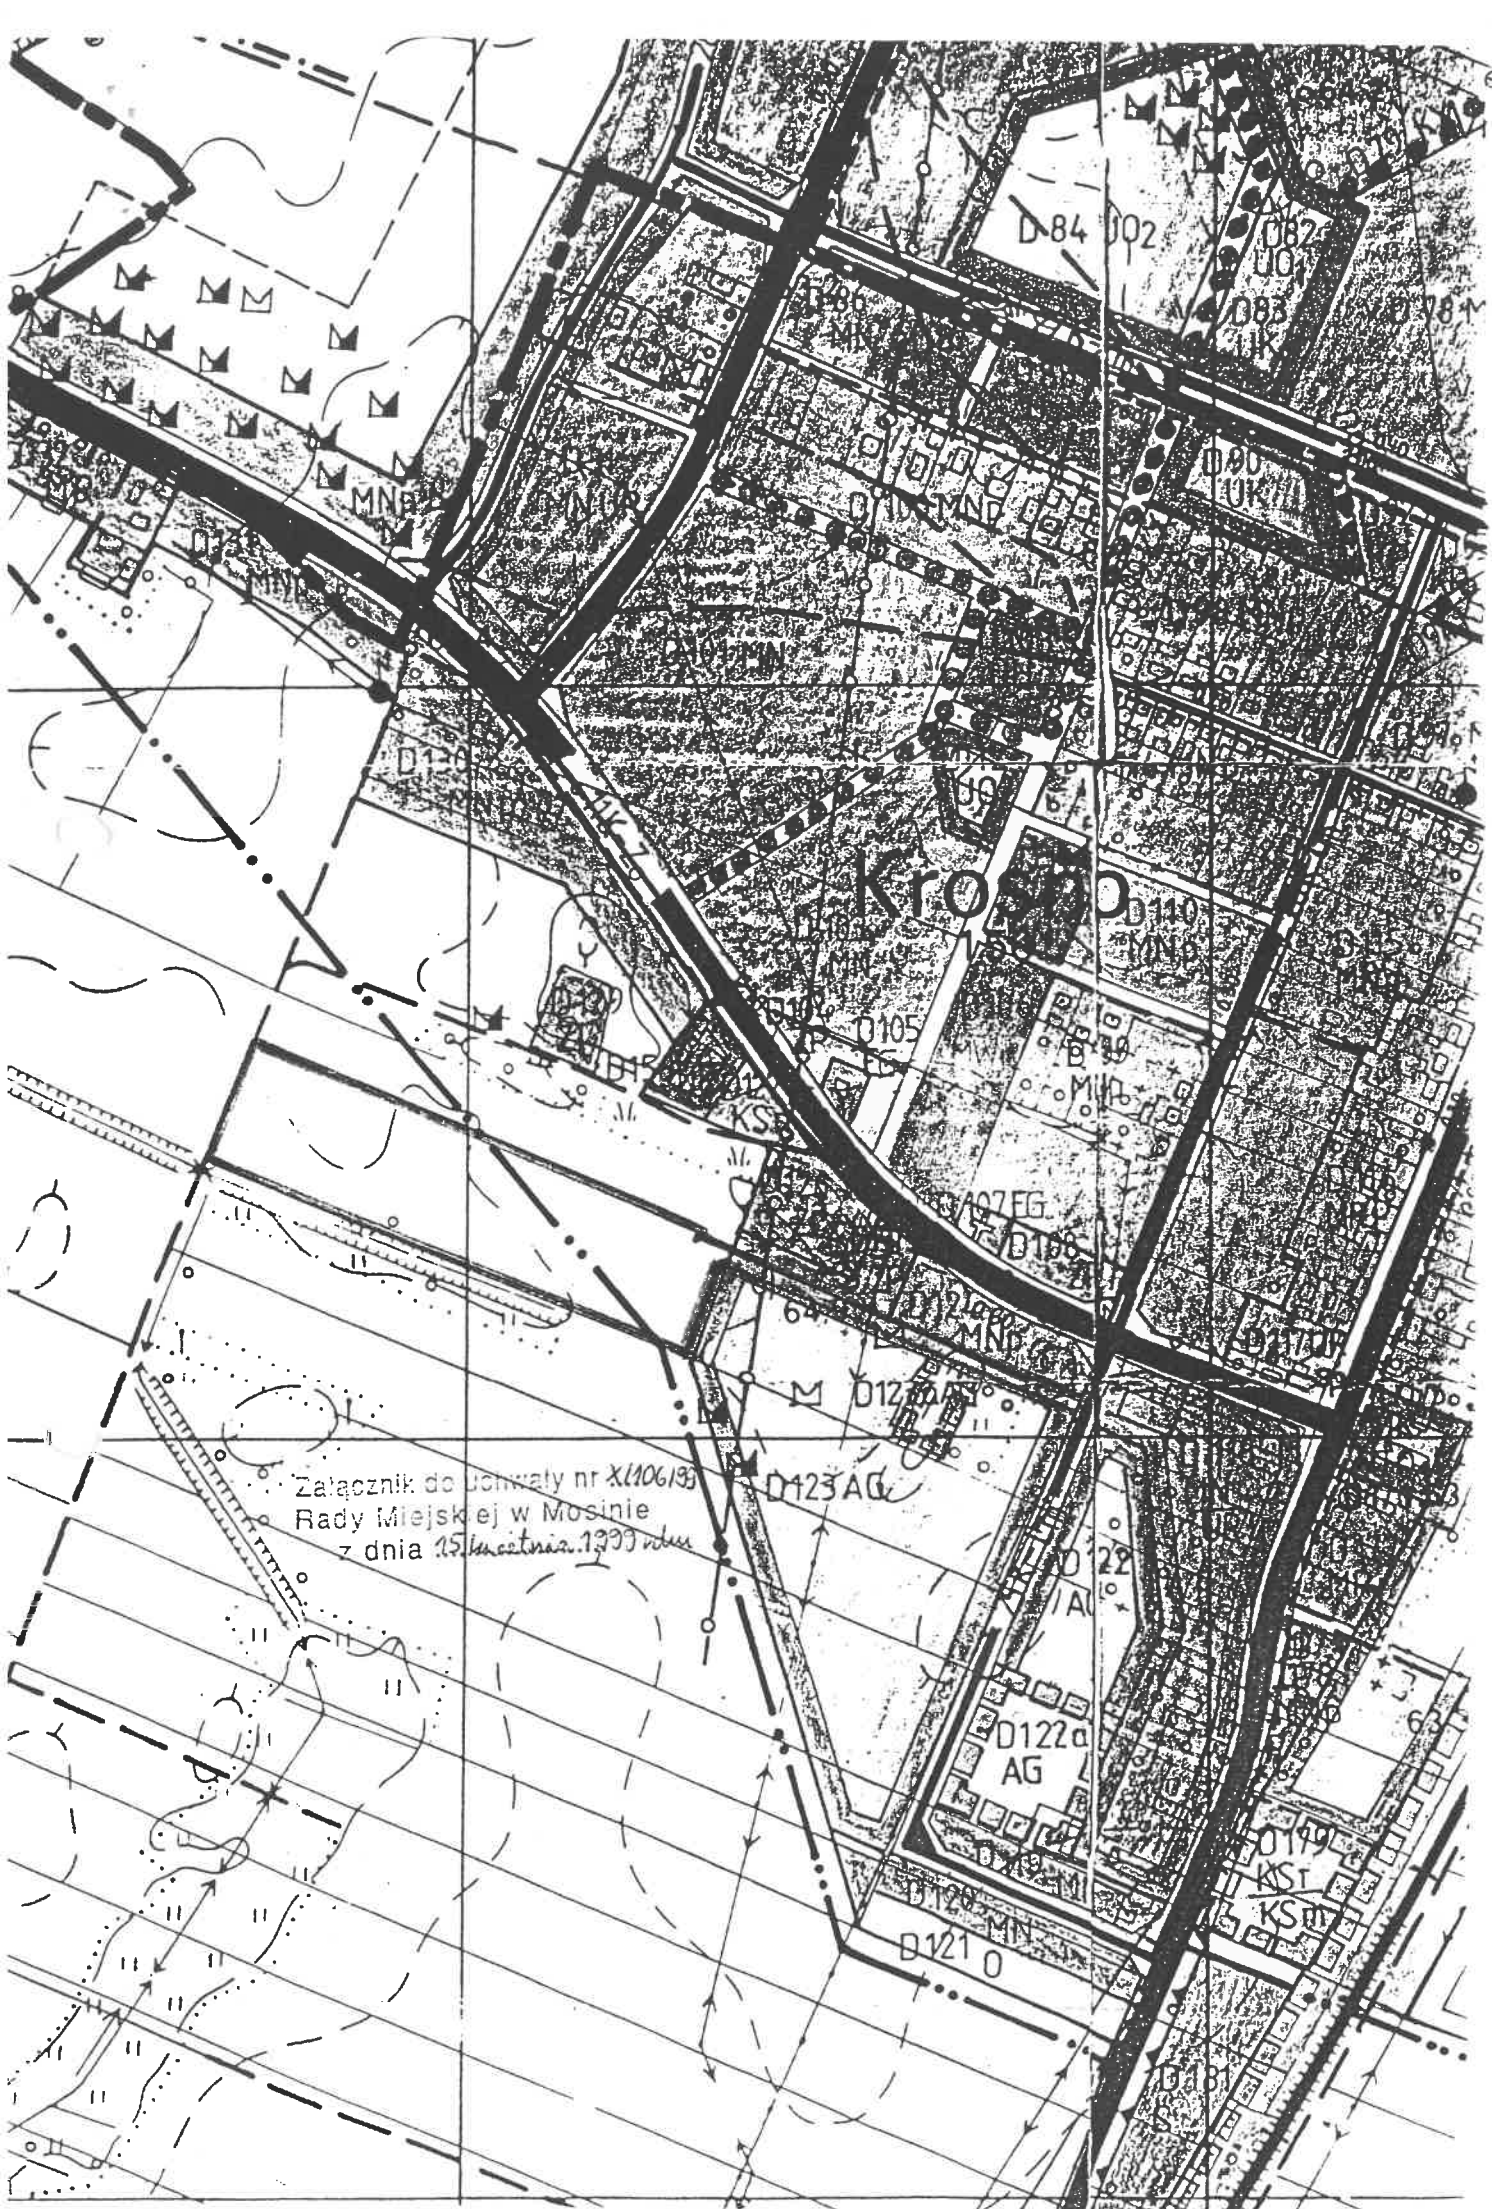

Załącznik do uchwały nr X/106/35
Rady Miejskiej w Mosinie
z dnia 15 kwietnia 1999 roku