

**Uchwała Nr XXII/197/2000  
Rady Miejskiej w Mosinie  
z dnia 26 stycznia 2000 r.**

**o przystąpieniu do sporządzenia zmiany miejscowego planu ogólnego  
zagospodarowania przestrzennego Gminy Mosina.**

Na podstawie art. 7 ust. 1 pkt 1 i art. 18 ust. 2 pkt 15 ustawy z dnia 8 marca 1990 r. o samorządzie gminnym (j. t. Dz. U. z 1996 r. Nr 13, poz. 74 z późn. zm.) oraz art. 12 ust. 1 i 4 ustawy z dnia 7 lipca 1994 r. o zagospodarowaniu przestrzennym (j. t. Dz. U. z 1999 r. Nr 15, poz. 139 z późn. zm.) **Rada Miejska w Mosinie uchwala, co następuje:**

**§ 1.**

Przystępuje się do sporządzenia zmiany miejscowego planu ogólnego zagospodarowania przestrzennego Gminy Mosina, zatwierdzonego uchwałą Nr XXI/127/91 Rady Miasta i Gminy Mosina z dnia 30 grudnia 1991 r. (Dz. Urz. Woj. Pozn. z 1992 r. Nr 2, poz. 14) w części wsi Daszewice, obejmującej część działki o nr ewid. 76.

**§ 2.**

1. Zmiana planu, o którym mowa w § 1, obejmuje obszar przedstawiony na planie w skali 1 : 10 000, stanowiącym załącznik do niniejszej uchwały.
2. Przedmiotem opracowania jest część działki, dotychczas przeznaczonej pod uprawy polowe, która ma być przeznaczona pod zabudowę mieszkaniową.
3. Zakres ustaleń planu obejmuje:
  - 1) przeznaczenie terenów oraz linie rozgraniczające tereny o różnych funkcjach;
  - 2) linie rozgraniczające ulice, place oraz drogi publiczne wraz z urządzeniami pomocniczymi;
  - 3) zasady obsługi w zakresie infrastruktury technicznej oraz linie rozgraniczające tereny tej infrastruktury;
  - 4) lokalne warunki, zasady i standardy kształtowania zabudowy oraz urządzania terenu, w tym również linie zabudowy i gabaryty obiektów, a także maksymalne lub minimalne wskaźniki intensywności zabudowy;
  - 5) zasady i warunki podziału terenów na działki budowlane.




**§ 3.**

Wykonanie uchwały powierza się Zarządowi Miejskiemu w Mosinie.

**§ 4.**

Uchwała wchodzi w życie z dniem podjęcia.

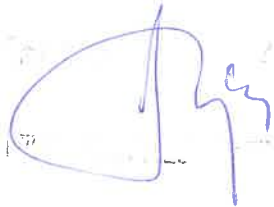


Przewodniczącą Rady  
  
mgr Krzysztof Pniowski

## UZASADNIENIE

Właściciele działki położonej w Daszewicach zwrócili się z wnioskiem o zmianę przeznaczenia części działki o nr ewid. 76 dotychczas przeznaczonej w obowiązującym miejscowym planie ogólnym zagospodarowania przestrzennego Gminy Mosina pod uprawy polowe.

Na podstawie posiadanych uprawnień, w oparciu o art. 31 ust. 2 i 3 ustawy z dnia 7 lipca 1994 r. o zagospodarowaniu przestrzennym (j. t. Dz. U. z 1999 r. Nr 15, poz. 139, Nr 41, poz. 412) Zarząd Miejski w Mosinie w dniu 13 stycznia 2000 r. przeprowadził analizę przedmiotowego wniosku opiniując pozytywnie przeznaczenie wyżej wymienionego terenu pod zabudowę mieszkalną.

  
BURMISTRZ  
dr inż. Jan Kałuziński

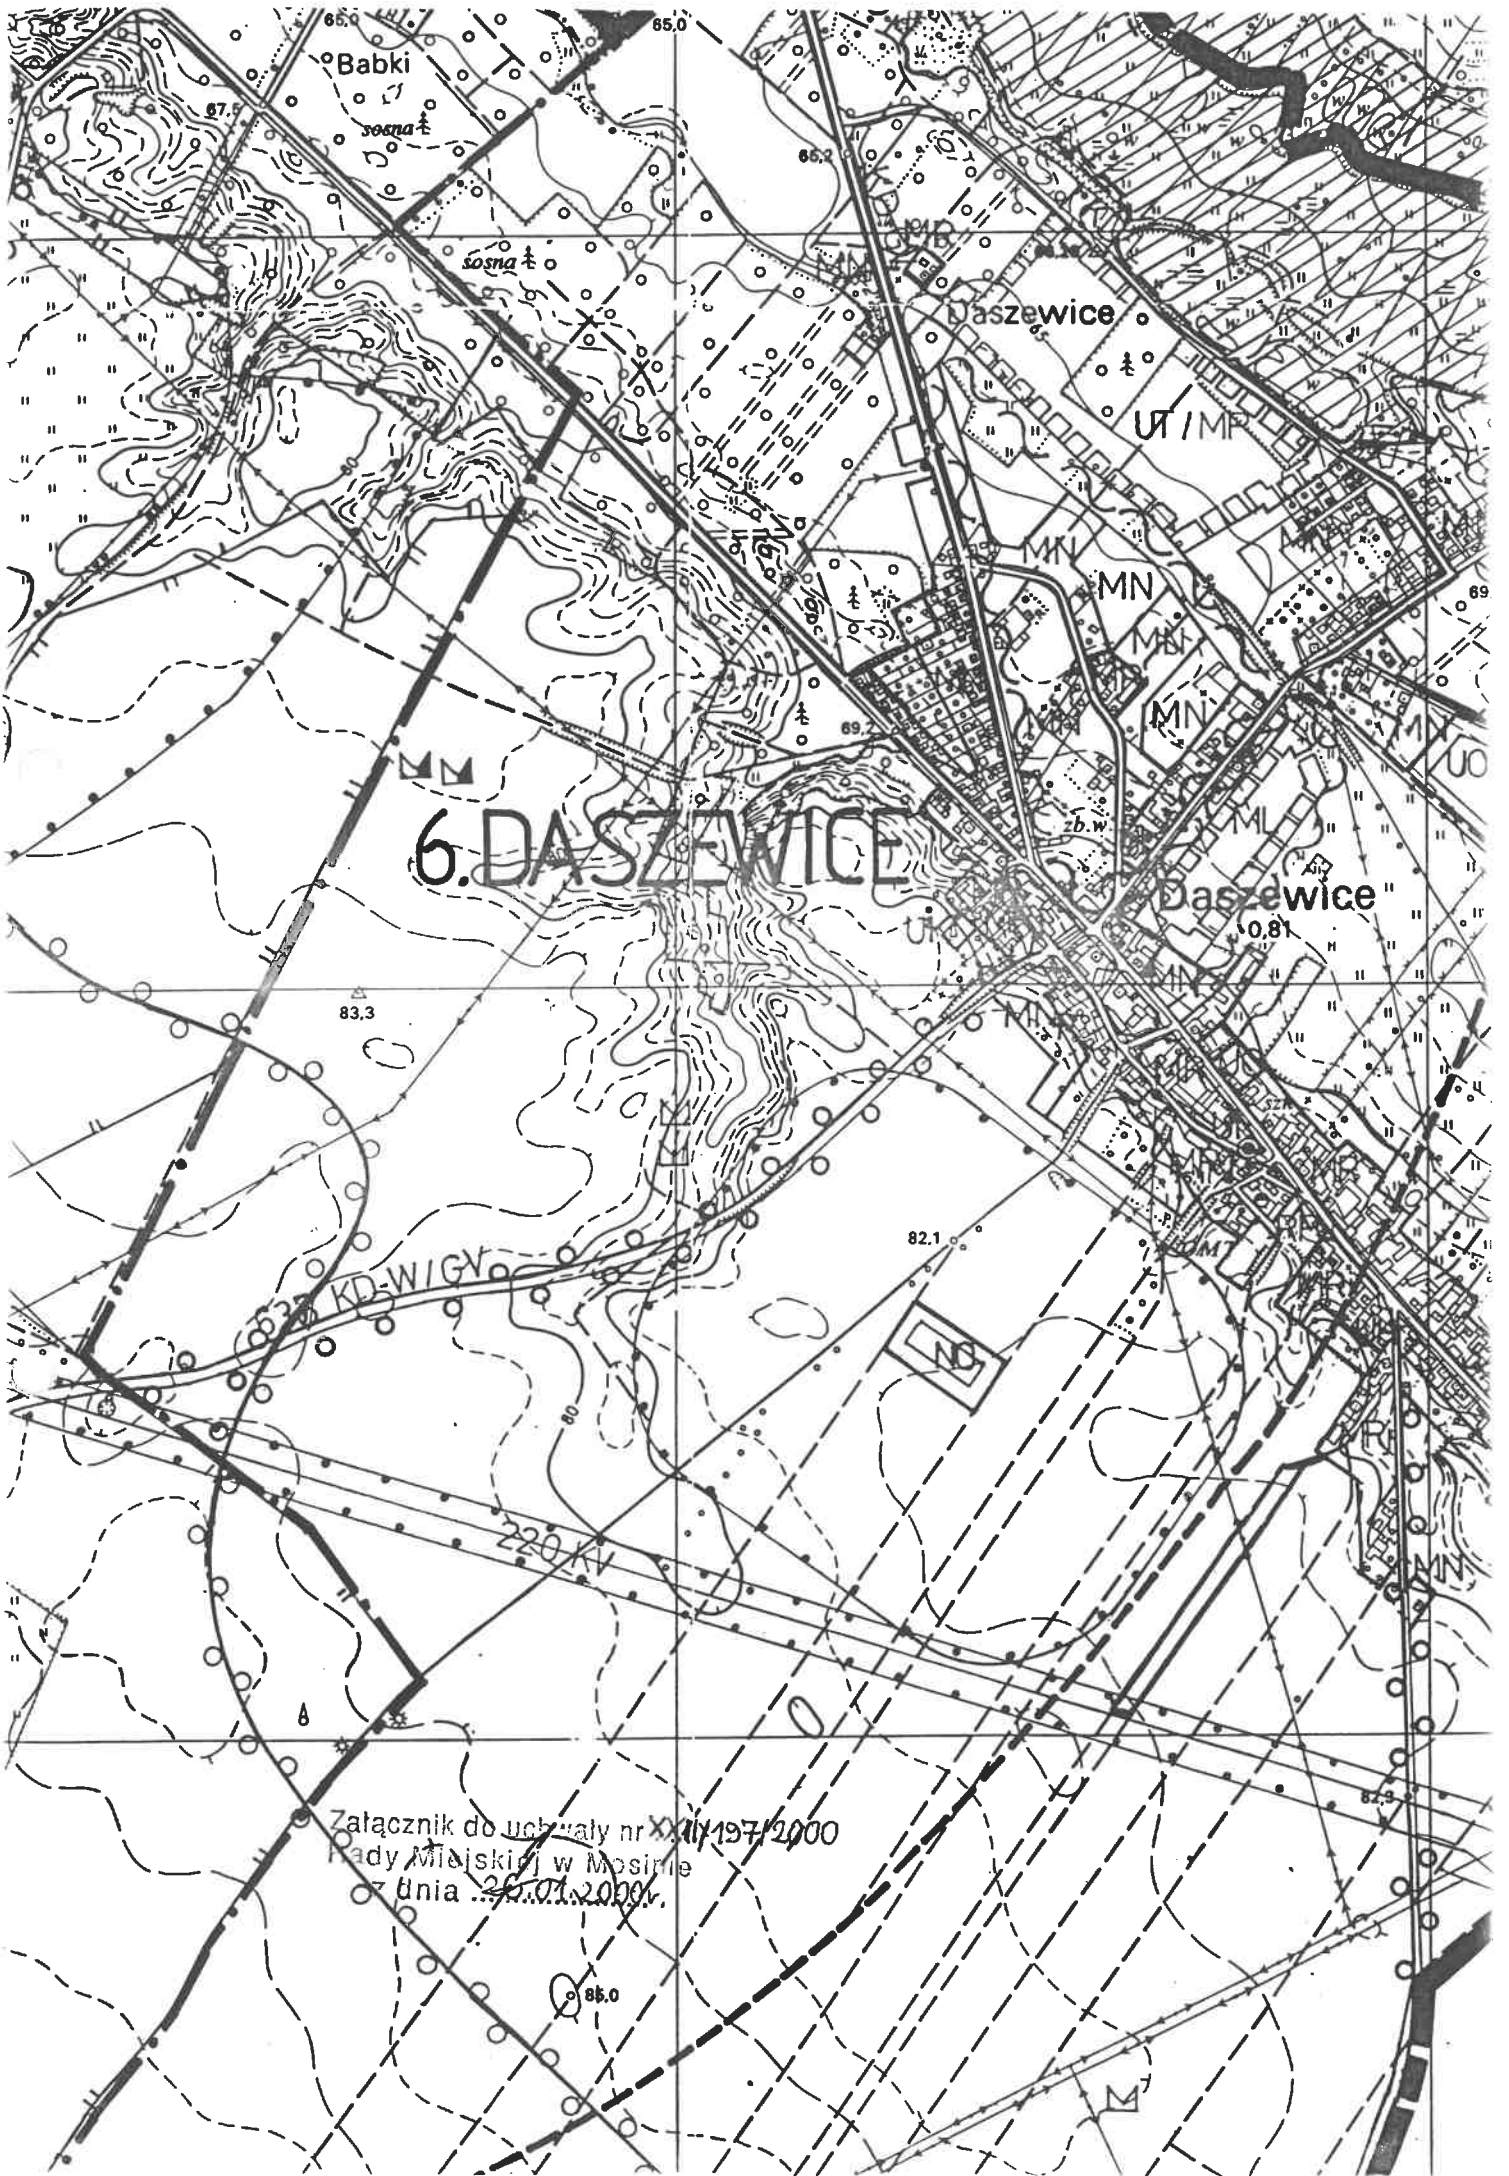

# 6. DASZEWICE

Załącznik do uchwały nr XXIV/197/2000  
Rady Miejskiej w Mosinie  
z dnia 20.07.2000r.