

**Uchwała Nr XXV/219/2000
Rady Miejskiej w Mosinie
z dnia 12 kwietnia 2000 r.**

**o przystąpieniu do sporządzenia zmiany miejscowego planu ogólnego
zagospodarowania przestrzennego Miasta Mosina.**

Na podstawie art. 7 ust. 1 pkt 1 i art. 18 ust. 2 pkt 15 ustawy z dnia 8 marca 1990 r. o samorządzie gminnym (j. t. Dz. U. z 1996 r. Nr 13, poz. 74 z późn. zm.) oraz art. 12 ust. 1 i 4 ustawy z dnia 7 lipca 1994 r. o zagospodarowaniu przestrzennym (j. t. Dz. U. z 1999 r. Nr 15, poz. 139, Nr 41, poz. 412 i Nr 111, poz. 1279) **Rada Miejska w Mosinie uchwala, co następuje:**

§ 1.

Przystępuje się do sporządzenia zmiany miejscowego planu ogólnego zagospodarowania przestrzennego Miasta Mosina, zatwierdzonego uchwałą Nr XXI/126/91 Rady Miasta i Gminy Mosina z dnia 30 grudnia 1991 r. (Dz. Urz. Woj. Pozn. z 1992 r. Nr 2, poz. 13), w części miasta Mosina, obejmującej część działki o nr ewid. 1933/2 przy ul. Dworcowej.

§ 2.

1. Zmiana planu, o którym mowa w § 1, obejmuje obszar przedstawiony na planie w skali 1 : 5 000, stanowiącym załącznik do niniejszej uchwały.
2. Przedmiotem opracowania jest teren dotychczas przeznaczony pod usługi zdrowia, którego to część planuje się przeznaczyć pod zabudowę mieszkaniową.
3. Zakres ustaleń planu obejmuje:
 - 1) przeznaczenie terenów oraz linie rozgraniczające tereny o różnych funkcjach;
 - 2) linie rozgraniczające ulice, place oraz drogi publiczne wraz z urządzeniami pomocniczymi;
 - 3) zasady obsługi w zakresie infrastruktury technicznej oraz linie rozgraniczające tereny tej infrastruktury;
 - 4) lokalne warunki, zasady i standardy kształtowania zabudowy oraz urządzania terenu, w tym również linie zabudowy i gabaryty obiektów, a także maksymalne lub minimalne wskaźniki intensywności zabudowy.

§ 3.

Wykonanie uchwały powierza się Zarządowi Miejskiemu w Mosinie.

§ 4.

Uchwała wchodzi w życie z dniem podjęcia.

RADA MIEJSKA
mgr Renata Jan Hojda
PZ-3023


Przewodniczący Rady
mgr Przemysław Pniowski

UZASADNIENIE

Zarząd Miejski w Mosinie, działając na podstawie art. 31 ustawy z dnia 7 lipca 1994 r. o zagospodarowaniu przestrzennym (j. t. Dz. U. z 1999 r. Nr 15, poz. 139, Nr 41, poz. 412 i Nr 111, poz. 1279), na posiedzeniu w dniu 19 listopada 1999 r. przeprowadził analizę sprawy zmiany przeznaczenia części działki o nr ewid. 1933/2 w Mosinie przy ul. Dworcowej. Zgodnie z obowiązującym miejscowym planem ogólnym zagospodarowania przestrzennego Miasta Mosina, zatwierdzonym uchwałą Nr XXI/126/91 Rady Miasta i Gminy Mosina z dnia 30 grudnia 1991 r. (Dz. Urz. Woj. Pozn. z 1992 r. Nr 2, poz. 13), przedmiotowa działka położona jest na terenie przeznaczonym pod usługi zdrowia. Zarząd Miejski zaopiniował pozytywnie przeznaczenie części wyżej wymienionej działki na teren zabudowy mieszkaniowej.

BURMISTRZ

dr inż. Jan Kalużyński

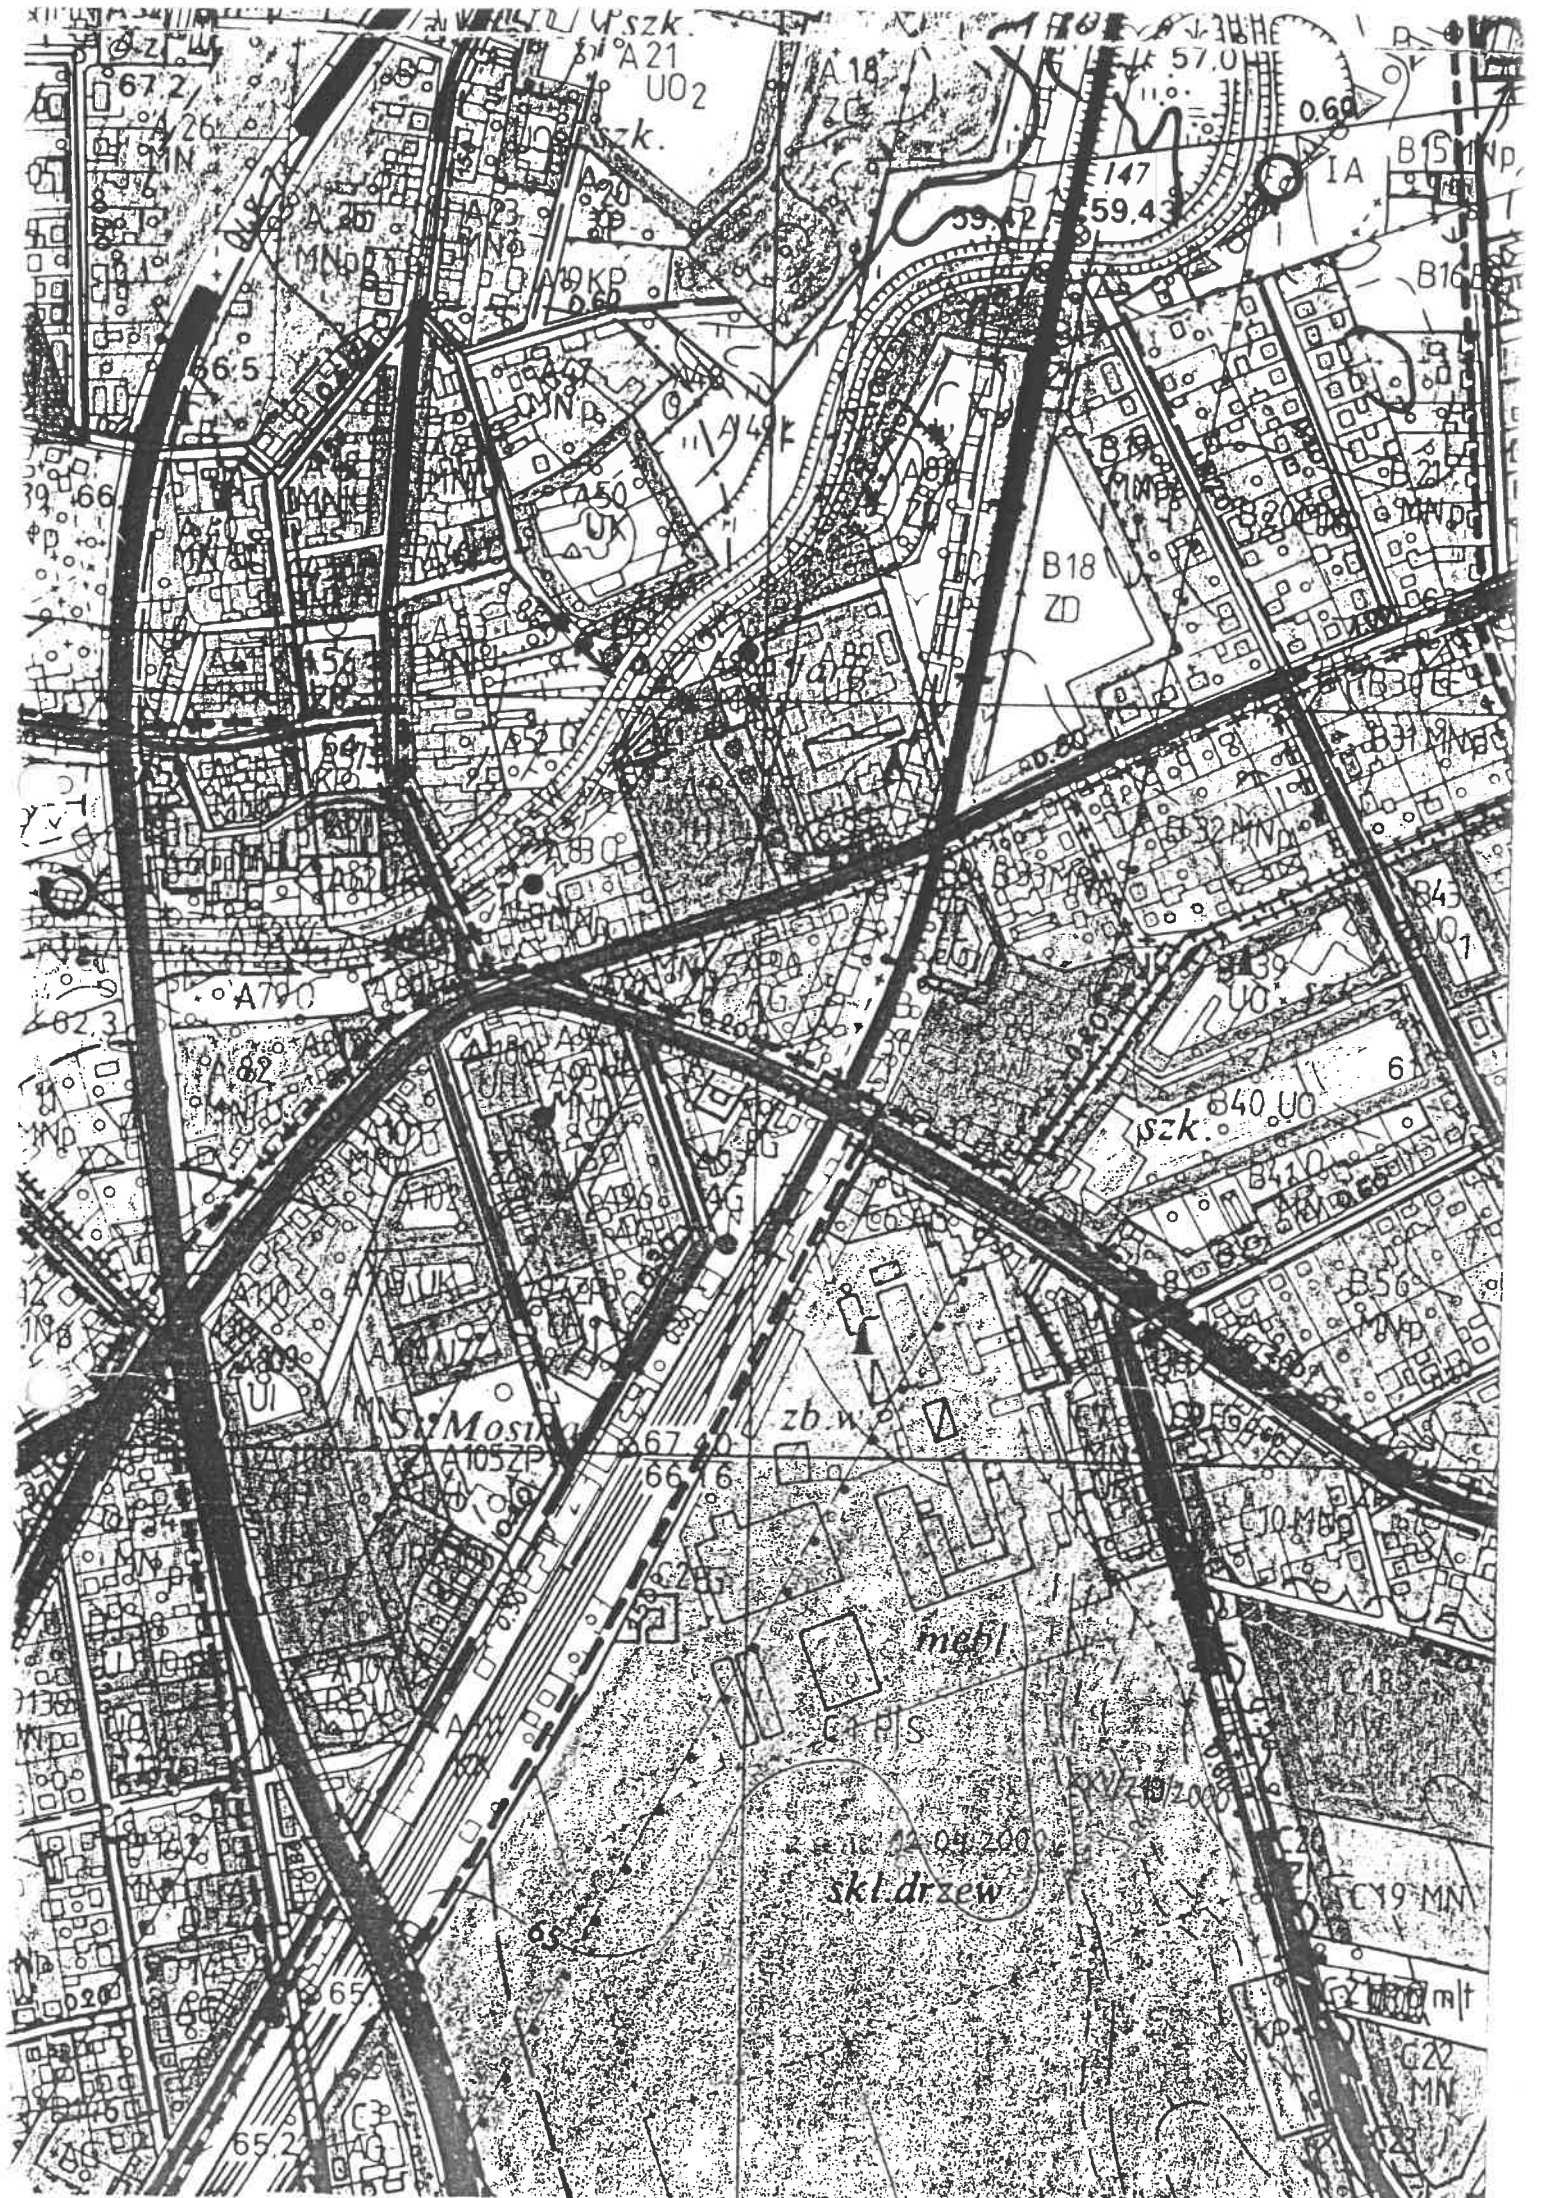

szk. A21 U02

57.0
147
59.43
0.69
IA

A18
A20
A19 KP
A49 K
A50
A88
B18 ZD
B16

A790
A89
A90
szk. 840.00

Sy. Mosty
A105 ZP

zb. w. s.

mebl

skł. drzew

C19 MN

C20 MN

C21 MN

C22 MN