

**Uchwała Nr XXX/253/2000
Rady Miejskiej w Mosinie
z dnia 27 lipca 2000 r.**

**o przystąpieniu do sporządzenia zmiany miejscowego planu ogólnego zagospodarowania
przestrzennego Gminy Mosina.**

Na podstawie art. 7 ust. 1 pkt 1 i art. 18 ust. 2 pkt 15 ustawy z dnia 8 marca 1990 r. o samorządzie gminnym (j. t. Dz. U. z 1996 r. Nr 13, poz. 74 z późn. zm.) oraz art. 12 ust. 1 i 4 ustawy z dnia 7 lipca 1994 r. o zagospodarowaniu przestrzennym (j. t. Dz. U. z 1999 r. Nr 15, poz. 139 z późn. zm.), **Rada Miejska w Mosinie uchwala, co następuje:**

§ 1.

Przystępuje się do sporządzenia zmiany miejscowego planu ogólnego zagospodarowania przestrzennego Gminy Mosina, zatwierdzonego uchwałą Nr XXI/127/91 Rady Miasta i Gminy Mosina z dnia 30 grudnia 1991 r. (Dz. Urz. Woj. Pozn. z 1992 r. Nr 2, poz. 14), w części wsi Rogalin, obejmującej obszar działki o nr ewid. 112.

§ 2.


1. Zmiana planu, o którym mowa w § 1, obejmuje obszar przedstawiony na rysunku planu w skali 1 : 10 000, stanowiącym załącznik do niniejszej uchwały.
2. Przedmiotem opracowania jest teren dotychczas przeznaczony w części pod zabudowę mieszkaniową, zagrodową i w części pod ogrody przydomowe, który ma być przeznaczony pod zabudowę mieszkaniową z usługami podstawowymi.
3. Zakres ustaleń planu obejmuje:
 - 1) przeznaczenie terenów oraz linie rozgraniczające tereny o różnych funkcjach;
 - 2) linie rozgraniczające ulice, place oraz drogi publiczne wraz z urządzeniami pomocniczymi;
 - 3) zasady obsługi w zakresie infrastruktury technicznej oraz linie rozgraniczające tereny tej infrastruktury;
 - 4) lokalne warunki, zasady i standardy kształtowania zabudowy oraz urządzania terenu, w tym również linie zabudowy i gabaryty obiektów, a także maksymalne lub minimalne wskaźniki intensywności zabudowy;
 - 5) zasady i warunki podziału terenów na działki budowlane.

§ 3.

Wykonanie uchwały powierza się Zarządowi Miejskiemu w Mosinie.

§ 4.

Uchwała wchodzi w życie z dniem podjęcia.

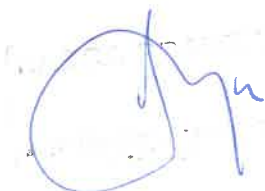

Przewodniczący Rady

mgr Przemysław Pniowski


UZASADNIENIE

Właściciel położonej w Rogalinie działki o nr ewid. 112, dotychczas przeznaczonej w obowiązującym miejscowym planie ogólnym zagospodarowania przestrzennego Gminy Mosina w części pod zabudowę mieszkaniową, zagrodową i w części pod ogrody przydomowe, zwrócił się z wnioskiem o zmianę jej przeznaczenia.

Na podstawie posiadanych uprawnień, w oparciu o art. 31 ust. 2 i 3 ustawy z dnia 7 lipca 1994 r. o zagospodarowaniu przestrzennym (j. t. Dz. U. z 1999 r. Nr 15, poz. 139, Nr 41, poz. 412), Zarząd Miejski w Mosinie na posiedzeniu w dniu 7 lipca 2000 r. przeprowadził analizę przedmiotowego wniosku opiniując pozytywnie przeznaczenie wyżej wymienionego terenu pod zabudowę mieszkaniową.

BURMISTRZ

dr inż. Jan Kaluziński

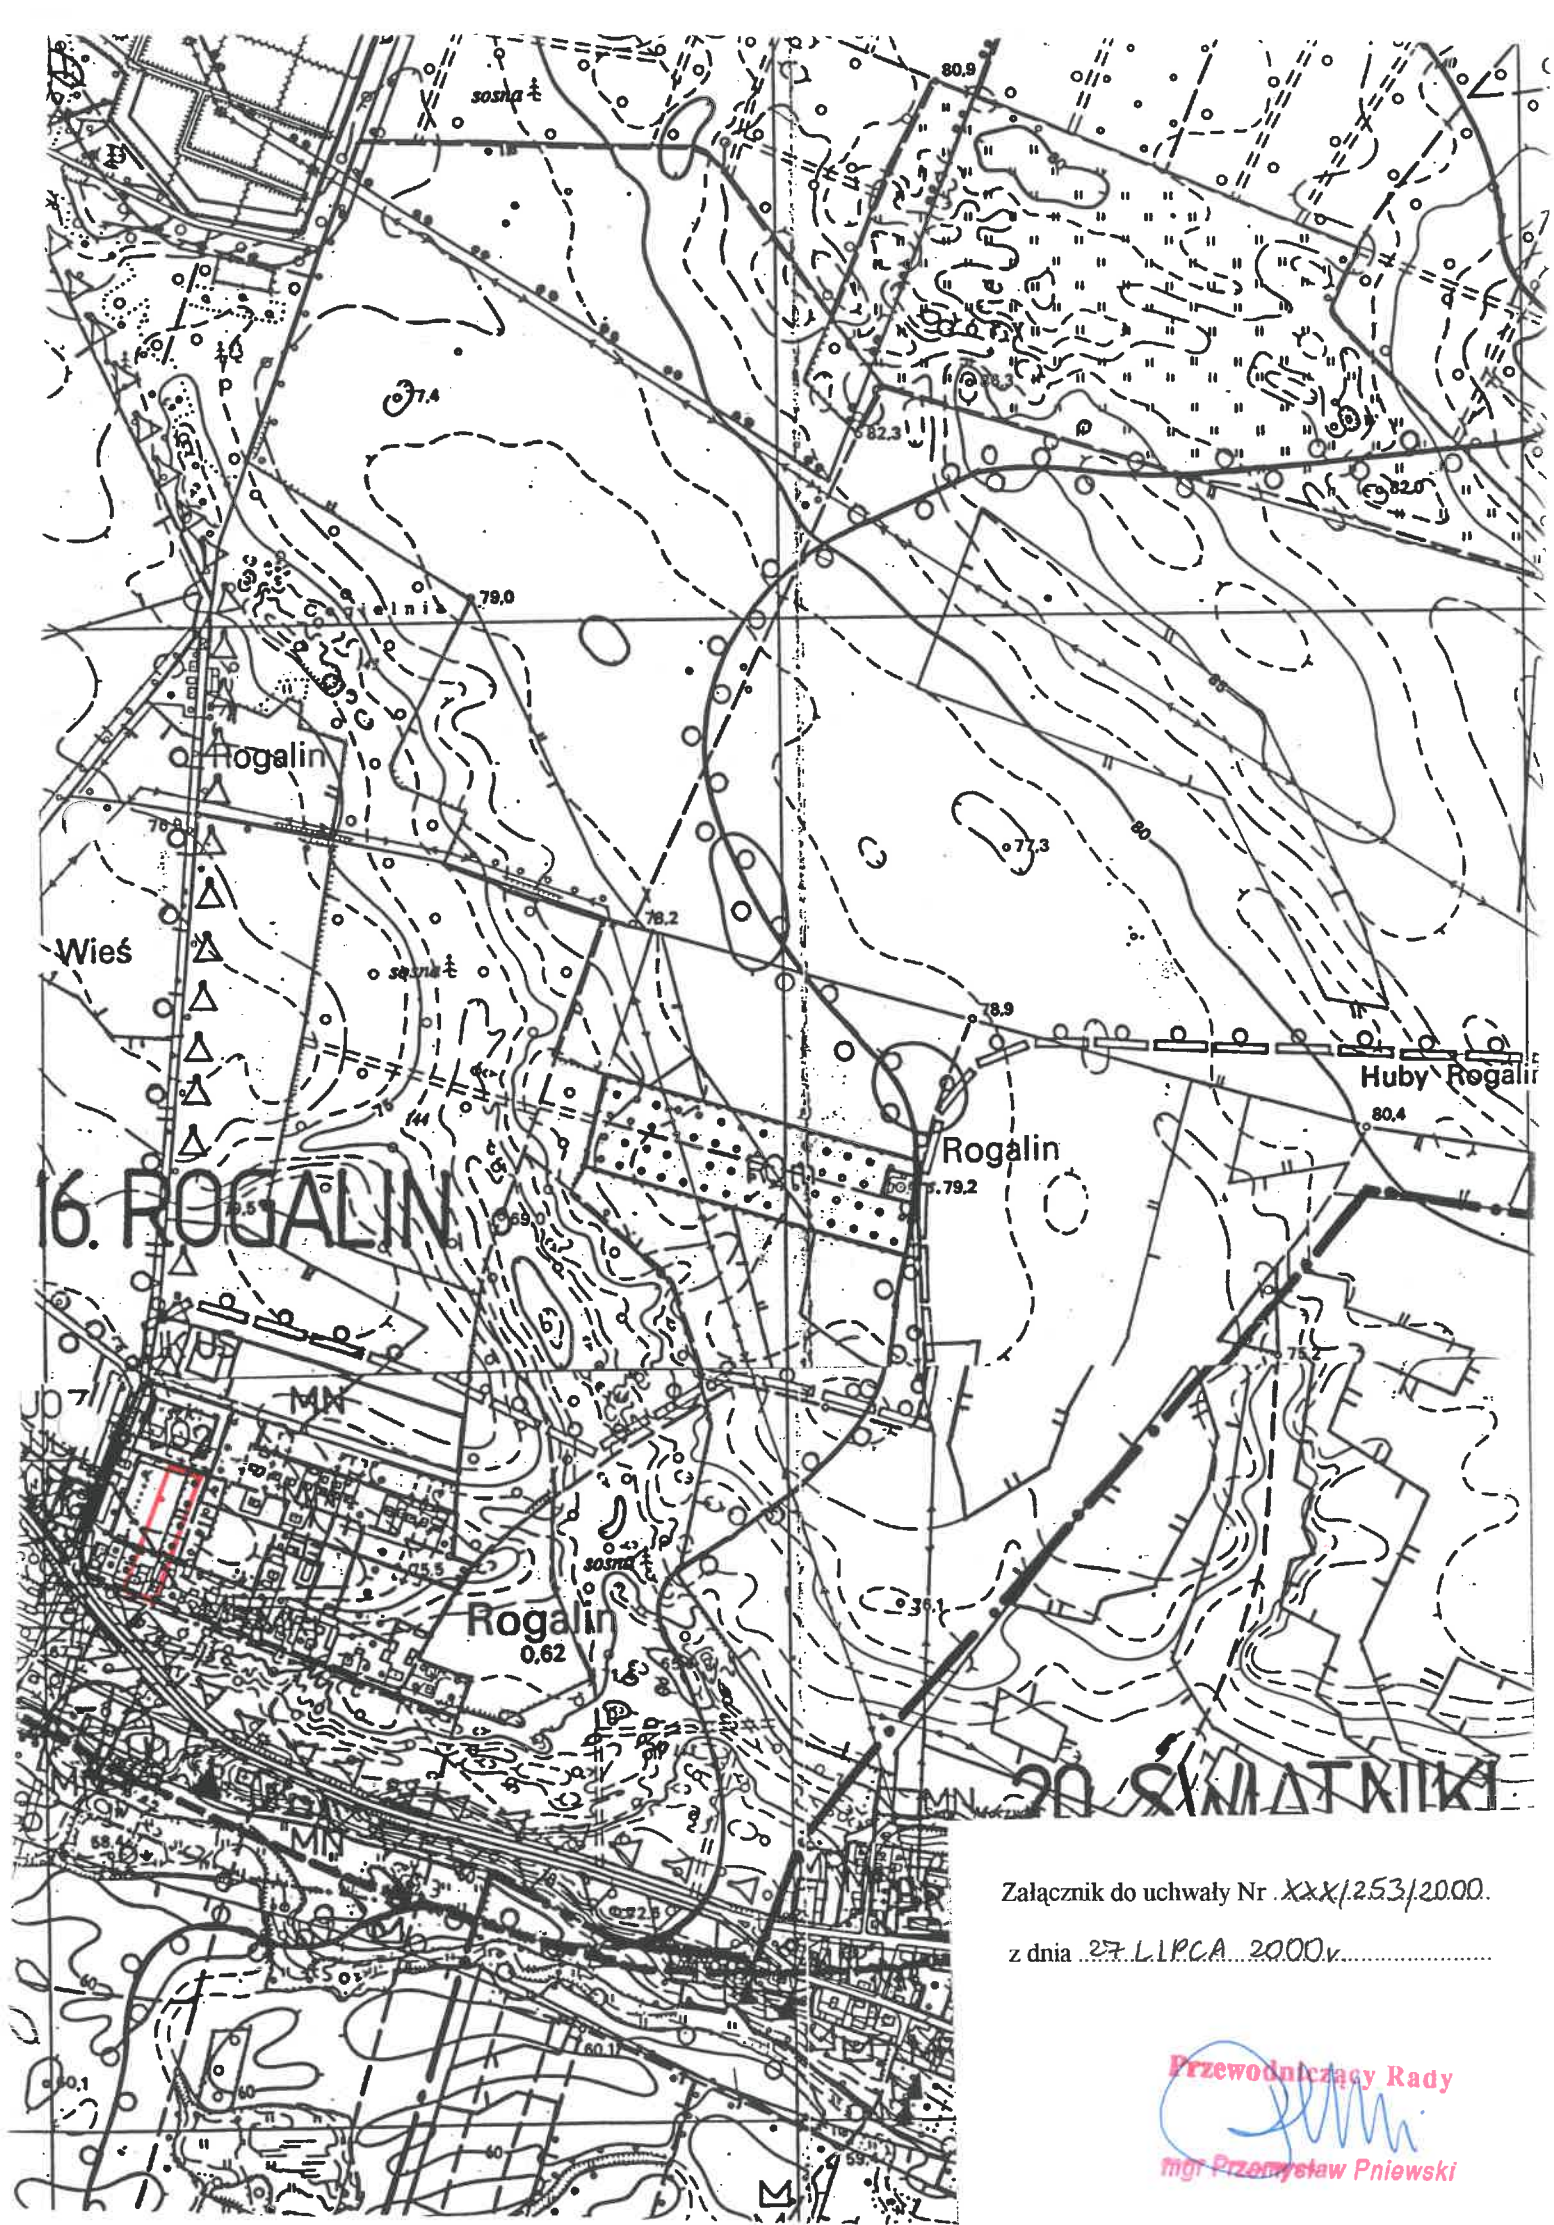

16. ROGALIN

MN 20 ŚWIĄTNIK

Załącznik do uchwały Nr XXX/253/2000.

z dnia 27 LIPCA 2000v.....

Przewodniczący Rady

mgr Przemysław Pniowski