

**Uchwała Nr XXXIII/281/2000
Rady Miejskiej w Mosinie
z dnia 26 października 2000 r.**

**o przystąpieniu do sporządzenia zmiany miejscowego planu ogólnego zagospodarowania
przestrzennego Gminy Mosina.**

Na podstawie art. 7 ust. 1 pkt 1 i art. 18 ust. 2 pkt 15 ustawy z dnia 8 marca 1990 r. o samorządzie gminnym (j. t. Dz. U. z 1996 r. Nr 13, poz. 74 z późn. zm.) oraz art. 12 ust. 1 i 4 ustawy z dnia 7 lipca 1994 r. o zagospodarowaniu przestrzennym (j. t. Dz. U. z 1999 r. Nr 15, poz. 139 z późn. zm.), **Rada Miejska w Mosinie uchwala, co następuje:**

§ 1.

Przystępuje się do sporządzenia zmiany miejscowego planu ogólnego zagospodarowania przestrzennego Gminy Mosina, zatwierdzonego uchwałą Nr XXI/127/91 Rady Miasta i Gminy Mosina z dnia 30 grudnia 1991 r. (Dz. Urz. Woj. Pozn. z 1992 r. Nr 2, poz. 14) w części wsi Rogalinek, obejmującej obszar działek o nr ewid.: 637/2 i 637/3.

§ 2.

1. Zmiana planu, o którym mowa w § 1, obejmuje obszar przedstawiony na rysunku planu w skali 1 : 10 000, stanowiącym załącznik do niniejszej uchwały.
2. Przedmiotem opracowania jest teren dotychczas przeznaczony pod uprawy polowe, który ma zostać przeznaczony pod zabudowę mieszkaniową.
3. Zakres ustaleń planu obejmuje:
 - 1) przeznaczenie terenów oraz linie rozgraniczające tereny o różnych funkcjach;
 - 2) linie rozgraniczające ulice, place oraz drogi publiczne wraz z urządzeniami pomocniczymi;
 - 3) zasady obsługi w zakresie infrastruktury technicznej oraz linie rozgraniczające tereny tej infrastruktury;
 - 4) lokalne warunki, zasady i standardy kształtowania zabudowy oraz urządzenia terenu, w tym również linie zabudowy i gabaryty obiektów, a także maksymalne lub minimalne wskaźniki intensywności zabudowy;
 - 5) zasady i warunki podziału terenów na działki budowlane.

§ 3.

Wykonanie uchwały powierza się Zarządowi Miejskiemu w Mosinie.

§ 4.

Uchwała wchodzi w życie z dniem podjęcia.



Przewodniczący Rady

mgr Przemysław Pniowski


UZASADNIENIE

Właściciele położonych w Rogalinku działek o nr ewid.: 637/2 i 637/3, dotychczas przeznaczonych w obowiązującym miejscowym planie ogólnym zagospodarowania przestrzennego Gminy Mosina pod uprawy polowe, zwrócili się z wnioskiem o zmianę ich przeznaczenia.

Na podstawie posiadanych uprawnień, w oparciu o art. 31 ust. 2 i 3 ustawy z dnia 7 lipca 1994 r. o zagospodarowaniu przestrzennym (j. t. Dz. U. z 1999 r. Nr 15, poz. 139, Nr 41, poz. 412), Zarząd Miejski w Mosinie na posiedzeniu w dniu 22 września 2000 r. przeprowadził analizę przedmiotowego wniosku opiniując pozytywnie przeznaczenie wyżej wymienionego terenu pod zabudowę mieszkaniową.

Z-ca Burmistrza

Jan Marciniak

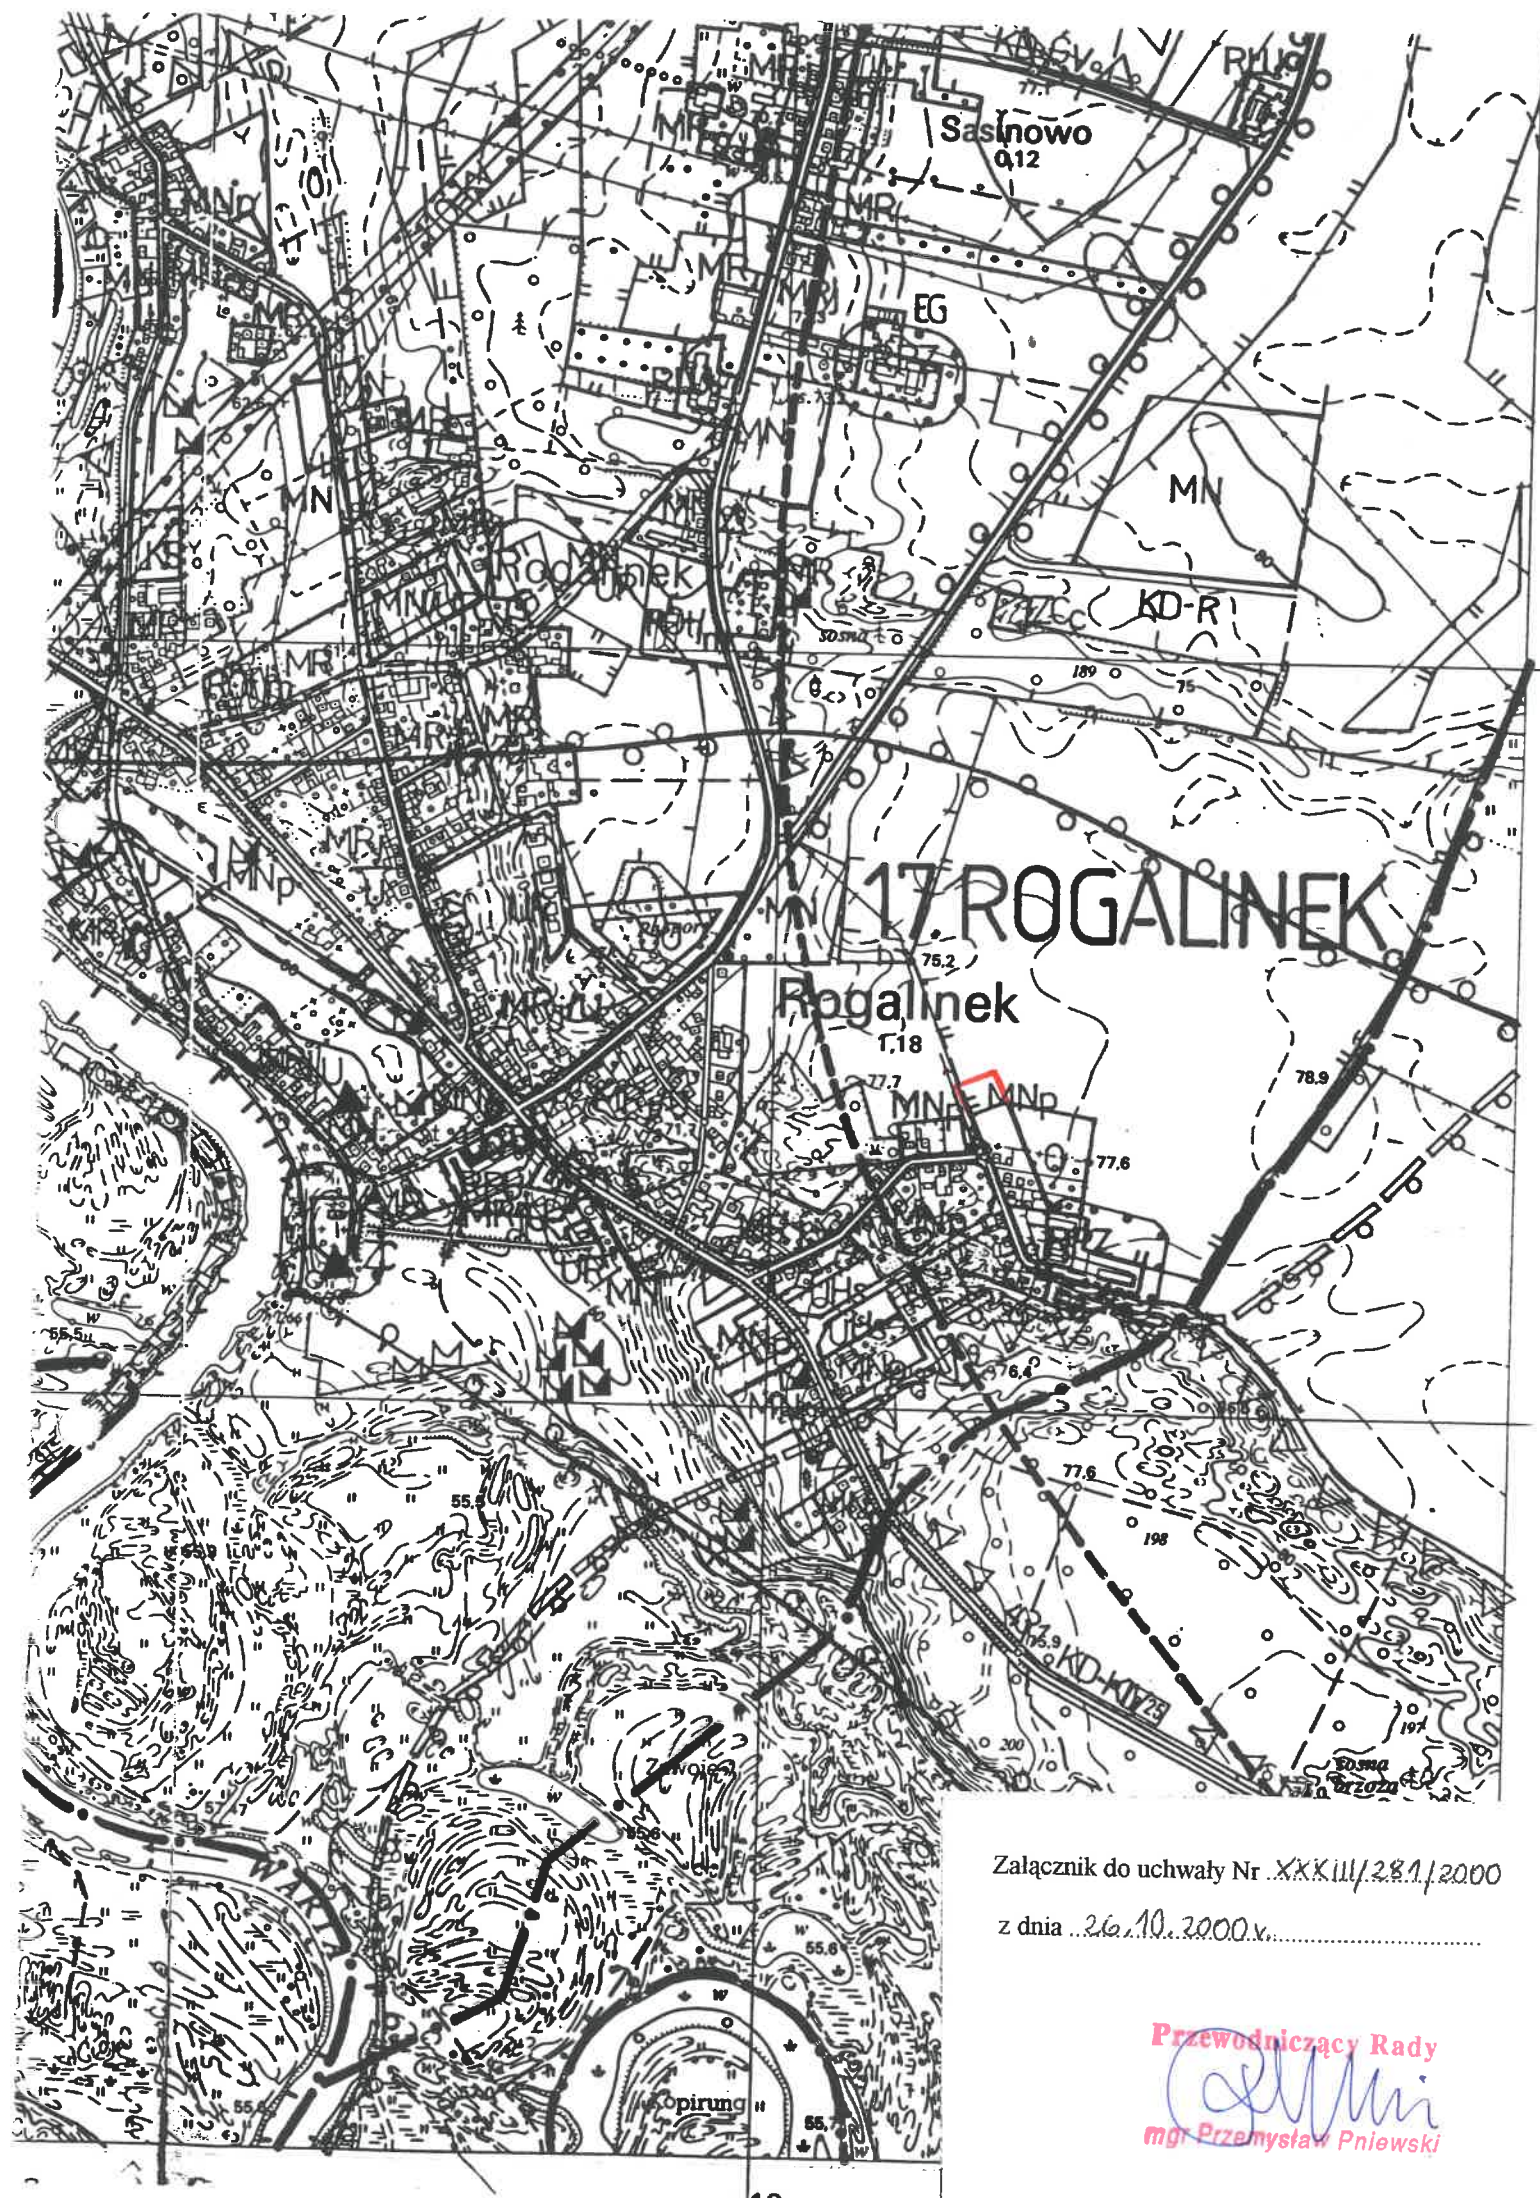

17 ROGALINEK

Rogalinek

Załącznik do uchwały Nr .XXXIII/281/2000

z dnia ..26.10.2000 r.....

Przewodniczący Rady
Cellini
mgr Przemysław Pniowski