

**Uchwała Nr XXXVI/313/01
Rady Miejskiej w Mosinie
z dnia 25 stycznia 2001 r.**

**w sprawie przystąpienia do sporządzenia zmiany miejscowego planu ogólnego
zagospodarowania przestrzennego Gminy Mosina.**

Na podstawie art. 7 ust. 1 pkt 1 i art. 18 ust. 2 pkt 15 ustawy z dnia 8 marca 1990 r. o samorządzie gminnym (j. t. Dz. U. z 1996 r. Nr 13, poz. 74 z późn. zm.) oraz art. 12 ust. 1 i 4 ustawy z dnia 7 lipca 1994 r. o zagospodarowaniu przestrzennym (j. t. Dz. U. z 1999 r. Nr 15, poz. 139 z późn. zm.) **Rada Miejska w Mosinie uchwala, co następuje:**

§ 1.

Przystępuje się do sporządzenia zmiany miejscowego planu ogólnego zagospodarowania przestrzennego Gminy Mosina, zatwierdzonego uchwałą Nr XXI/127/91 Rady Miasta i Gminy Mosina z dnia 30 grudnia 1991 r. (Dz. Urz. Woj. Pozn. z 1992 r. Nr 2, poz. 14), w części wsi Daszewice, obejmującej obszar działek o nr ewid.: 415/1, 414/2 i część działki o nr ewid. 414, oraz w części wsi Babki, obejmującej obszar działek o nr ewid.: 86/2 i 131/3.

§ 2.

1. Zmiana planu, o którym mowa w § 1, obejmuje obszar przedstawiony na rysunku planu w skali 1 : 10 000, stanowiącym załącznik do niniejszej uchwały.
2. Przedmiotem opracowania jest teren dotychczas przeznaczony pod uprawy polowe, który ma zostać przeznaczony pod eksploatację kruszywa.
3. Zakres ustaleń planu obejmuje:
 - 1) przeznaczenie terenów oraz linie rozgraniczające tereny o różnych funkcjach;
 - 2) linie rozgraniczające ulice, place oraz drogi publiczne wraz z urządzeniami pomocniczymi;
 - 3) zasady obsługi w zakresie infrastruktury technicznej oraz linie rozgraniczające tereny tej infrastruktury;
 - 4) lokalne warunki, zasady i standardy kształtowania zabudowy oraz urządzania terenu, w tym również linie zabudowy i gabaryty obiektów, a także maksymalne lub minimalne wskaźniki intensywności zabudowy.

§ 3.


Uchyła się uchwałę Nr XLVIII/379/98 Rady Miejskiej w Mosinie z dnia 9 czerwca 1998 r. o przystąpieniu do sporządzenia zmiany miejscowego planu zagospodarowania przestrzennego Gminy Mosina, w części wsi Daszewice, obejmującej część działki o nr ewid. 414.

§ 4.

Wykonanie uchwały powierza się Zarządowi Miejskiemu w Mosinie.

§ 5.

Uchwała wchodzi w życie z dniem podjęcia.

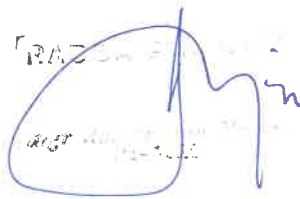

Przewodniczący Rady

mgr Przemysław Pniewski


UZASADNIENIE

Właściciele położonych w Babkach działek o nr ewid. 86/2, 131/3 i w Daszewicach działek o nr ewid.: 415/1, 415/2 i 414, dotychczas przeznaczonych w obowiązującym miejscowym planie ogólnym zagospodarowania przestrzennego Gminy Mosina pod uprawy polowe i las, zwrócili się z wnioskiem o zmianę ich przeznaczenia.


Na podstawie posiadanych uprawnień, w oparciu o art. 31 ust. 2 i 3 ustawy z dnia 7 lipca 1994 r. o zagospodarowaniu przestrzennym (j. t. Dz. U. z 1999 r. Nr 15, poz. 139 z późn. zm.), Zarząd Miejski w Mosinie na posiedzeniu w dniu 12 stycznia 2001 r. przeprowadził analizę przedmiotowych wniosków opiniując pozytywnie przeznaczenie części wyżej wymienionego terenu (z wyłączeniem terenów leśnych) pod eksploatację kruszywa.

BURMISTRZ


dr inż. Jan Kałuziński

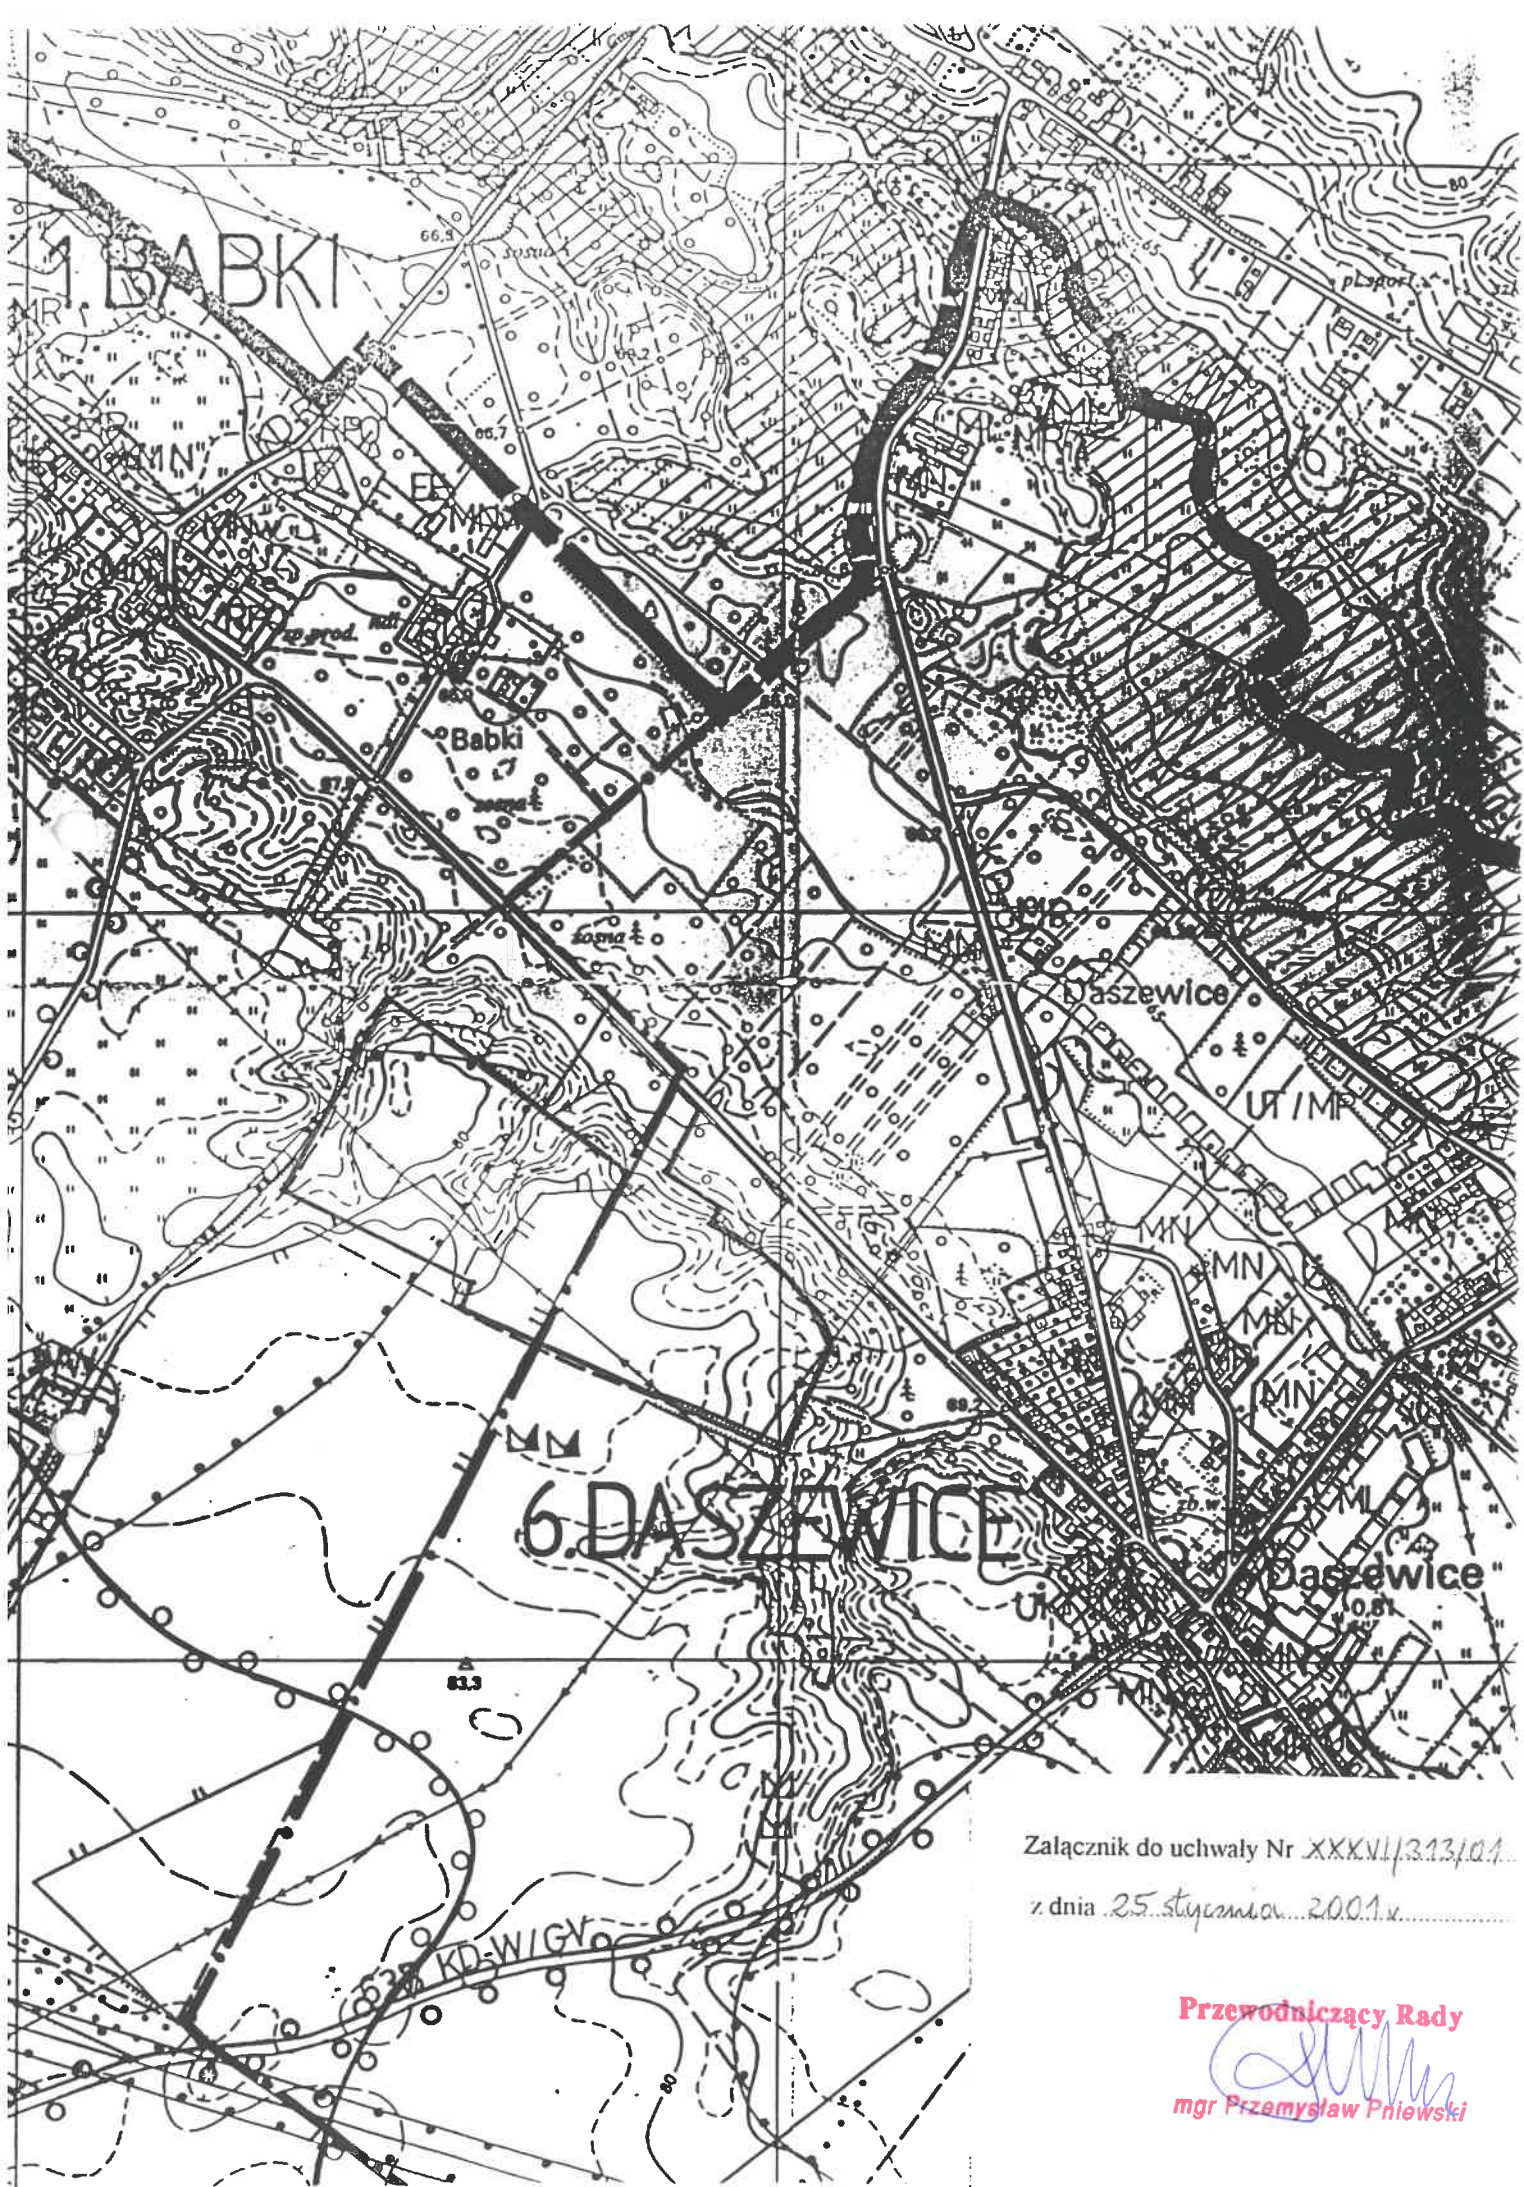

Załącznik do uchwały Nr XXXVI/313/01
z dnia 25 stycznia 2001 r.

Przewodniczący Rady

mgr Przemysław Pniowski