

**Uchwała Nr LII/432/02
Rady Miejskiej w Mosinie
z dnia 24 stycznia 2002 r.**

o przystąpieniu do sporządzenia zmiany miejscowego planu ogólnego zagospodarowania przestrzennego Gminy Mosina.

Na podstawie art. 7 ust. 1 pkt 1 i art. 18 ust. 2 pkt 15 ustawy z dnia 8 marca 1990 r. o samorządzie gminnym (j. t. Dz. U. z 1996 r. Nr 13, poz. 74 z późn. zm.) oraz art. 12 ust. 1 i 4 ustawy z dnia 7 lipca 1994 r. o zagospodarowaniu przestrzennym (j. t. Dz. U. z 1999 r. Nr 15, poz. 139 z późn. zm.) **Rada Miejska w Mosinie uchwala, co następuje:**

§ 1.

Przystępuje się do sporządzenia zmiany miejscowego planu ogólnego zagospodarowania przestrzennego Gminy Mosina, zatwierdzonego uchwałą Nr XXI/127/91 Rady Miasta i Gminy Mosina z dnia 30 grudnia 1991 r. (Dz. Urz. Woj. Pozn. z 1992 r. Nr 2, poz. 14) w części wsi Daszewice, obejmującej obszar części działki o nr ewid. 268.

§ 2.

1. Zmiana planu, o którym mowa w § 1, obejmuje obszar przedstawiony na rysunku planu w skali 1 : 10 000, stanowiącym załącznik do niniejszej uchwały.
2. Przedmiotem opracowania jest teren dotychczas przeznaczony pod zabudowę zagrodową z dopuszczeniem zabudowy mieszkaniowej jednorodzinnej, który ma zostać przeznaczony pod zabudowę mieszkaniową z dopuszczeniem funkcji usługowej - agroturystyki.
3. Zakres ustaleń planu obejmuje:
 - 1) przeznaczenie terenów oraz linie rozgraniczające tereny o różnych funkcjach;
 - 2) linie rozgraniczające ulice, place oraz drogi publiczne wraz z urządzeniami pomocniczymi;
 - 3) zasady obsługi w zakresie infrastruktury technicznej oraz linie rozgraniczające tereny tej infrastruktury;
 - 4) lokalne warunki, zasady i standardy kształtowania zabudowy oraz urządzania terenu, w tym również linie zabudowy i gabaryty obiektów, a także maksymalne lub minimalne wskaźniki intensywności zabudowy;
 - 5) zasady i warunki podziału terenów na działki budowlane.

§ 3.

Wykonanie uchwały powierza się Zarządowi Miejskiemu w Mosinie.

§ 4.

Uchwała wchodzi w życie z dniem podjęcia.



Przewodniczący Rady

mgr Przemysław Pniewski


UZASADNIENIE

Przedsiębiorstwo Wielobranżowe za zgodą właściciela położonej w Daszewicach działki o nr ewid. 268, dotychczas przeznaczonej w obowiązującym miejscowym planie ogólnym zagospodarowania przestrzennego Gminy Mosina w części pod zabudowę zagrodową z dopuszczeniem zabudowy mieszkaniowej jednorodzinnej i w części pod łąki, zwróciło się z wnioskiem o zmianę przeznaczenia części przedmiotowej działki.

Na podstawie posiadanych uprawnień, w oparciu o art. 31 ust. 2 i 3 ustawy z dnia 7 lipca 1994 r. o zagospodarowaniu przestrzennym (j. t. Dz. U. z 1999 r. Nr 15 z późn. zm.), Zarząd Miejski w Mosinie na posiedzeniu w dniu 11 stycznia 2002 r. przeprowadził analizę przedmiotowego wniosku opiniując pozytywnie przeznaczenie wyżej wymienionego terenu pod zabudowę mieszkaniową z dopuszczeniem funkcji usługowej - agroturystyki.

Z-ca Burmistrza


Jan Marciniak

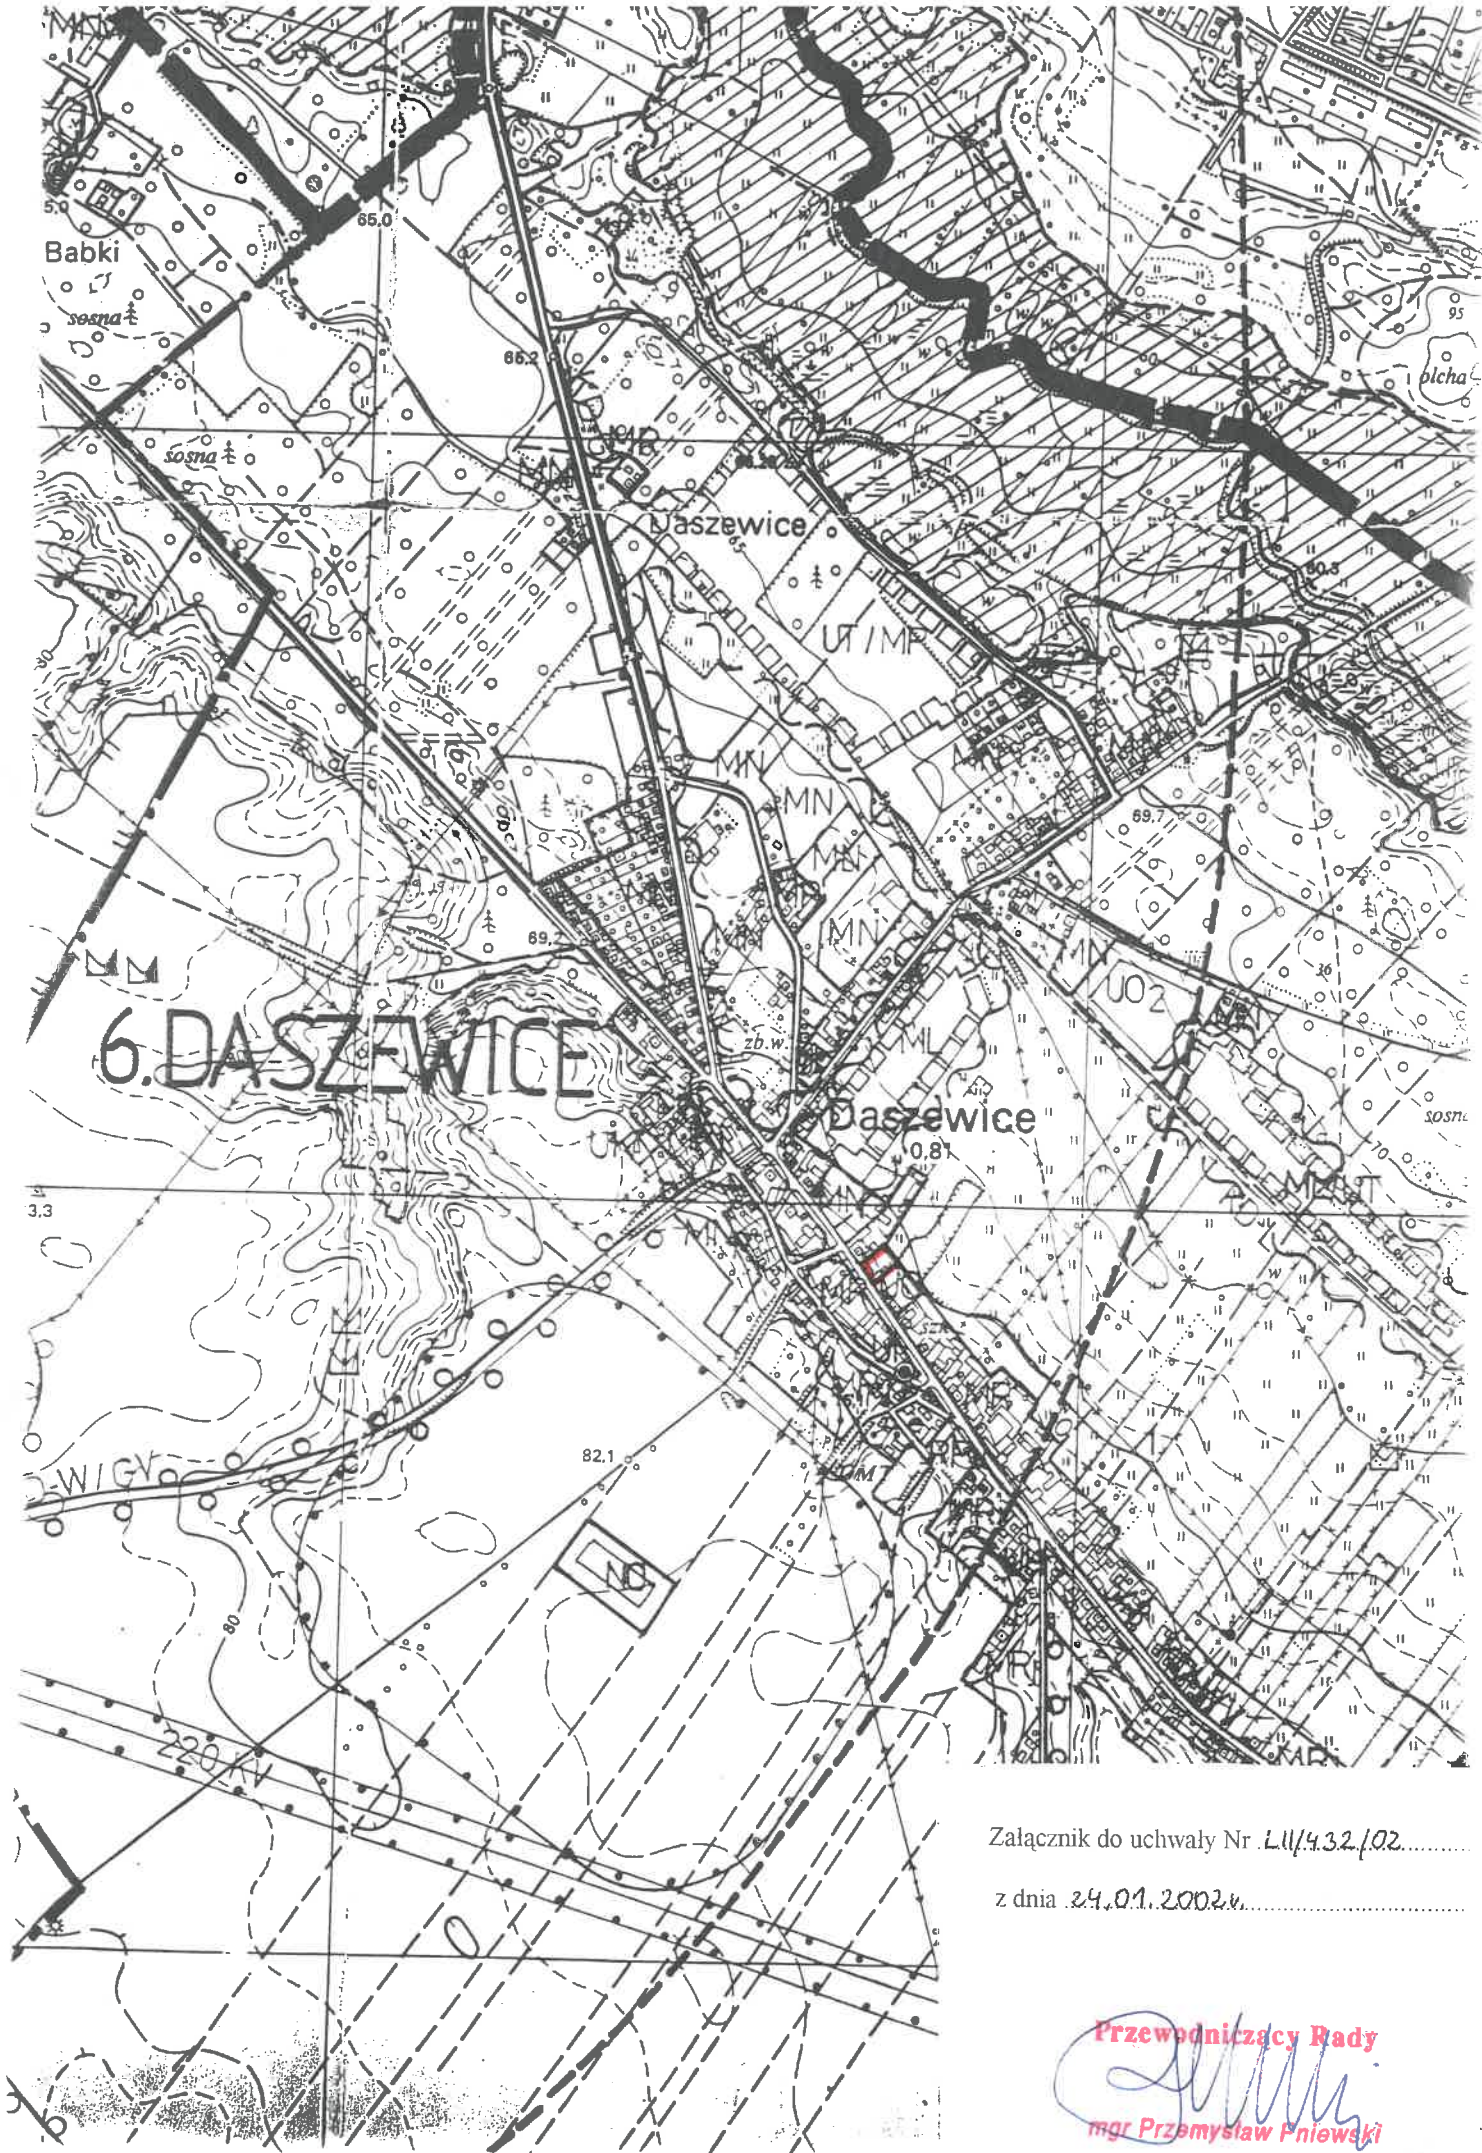

Załącznik do uchwały Nr LI/432/02.....
z dnia 24.01.2002r.....

Przewodniczący Rady
[Signature]
mgr Przemysław Pniewski