



Nazwa projektu:
Kontynuacja robót modernizacyjnych na linii kolejowej E59 (roboty torowo - podtorzowe i okołotorowe), w ramach Projektu POLiS 7.1-5.1 „Modernizacja linii kolejowej E59 na odcinku Wrocław - Poznań, Etap III, odcinek Czempień - Poznań”
Przebudowa przejazdu w km 146.361 wraz z dojazdami

Nazwa rysunku:	Plan objazdu na czas zamknięcia do 4 dni				
Opracował:	mgr inż. Monika Kiel	Data	Podpis	Skala	Nr rys.
		04.2016	<i>Monika Kiel</i>	-	03-01

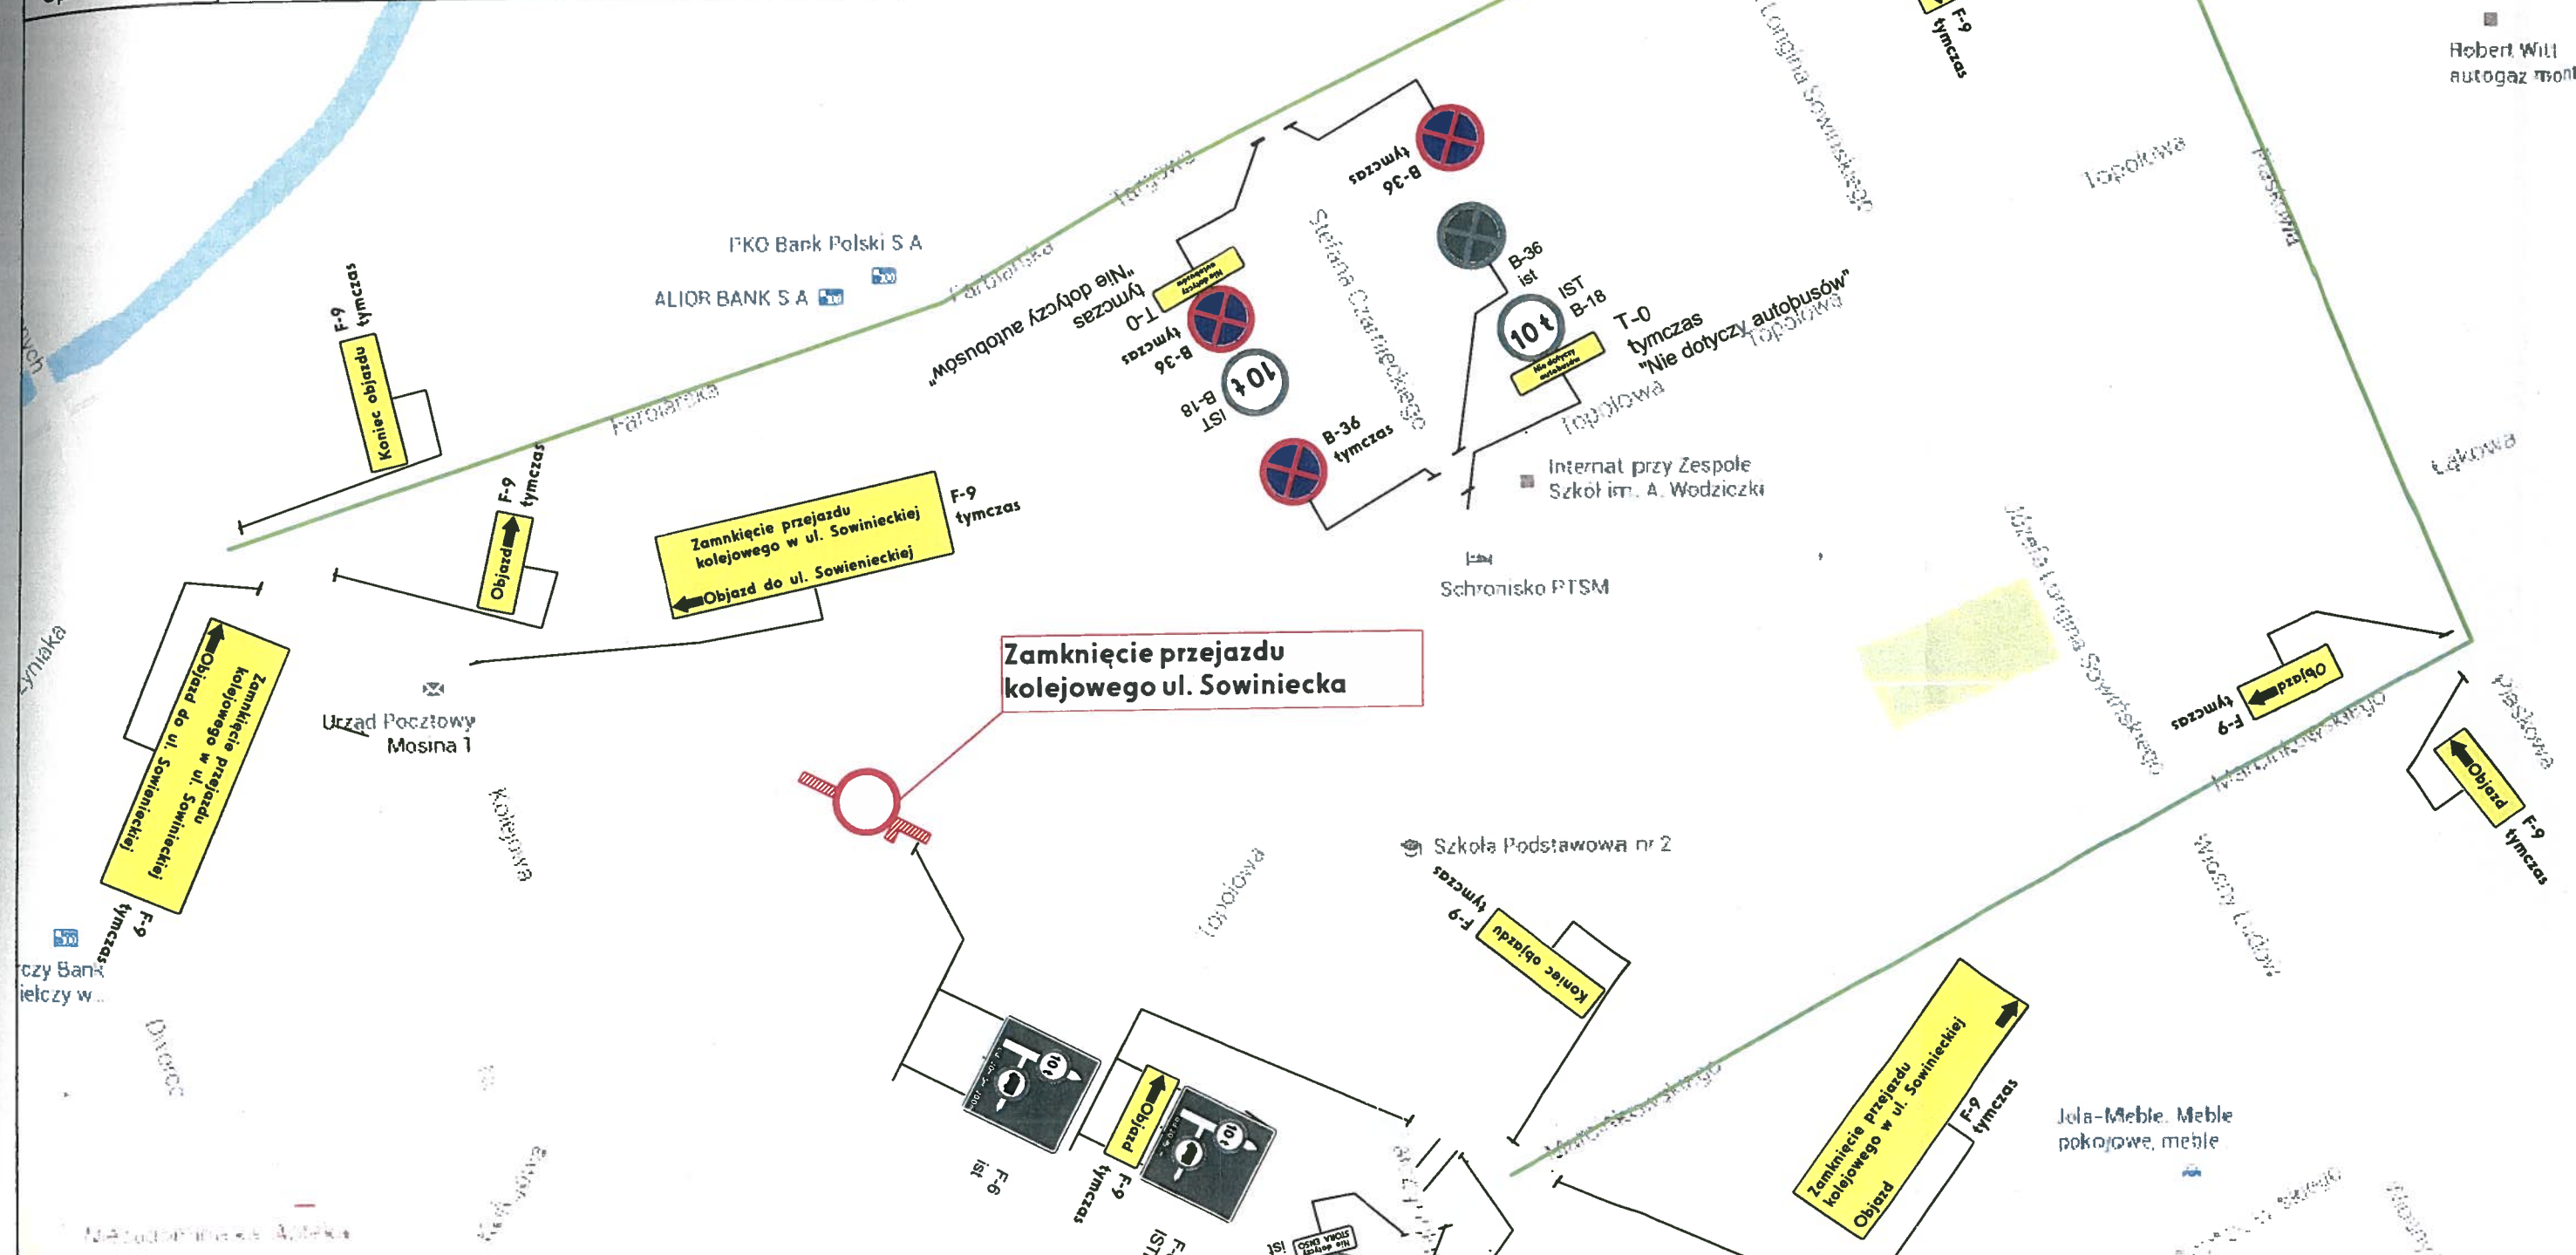

Zamknięcie przejazdu kolejowego ul. Sowieniecka

LEGENDA

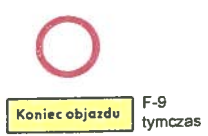

Proponowana trasa objazdu
Zamknięcie przejazdu w ul. Sowienieckiej
Tymczasowe oznakowanie pionowe