

LEGENDA:


- istn. granice działek
- proj. skarpy
- proj. oś jezdni
- proj. oś zjazdu
- proj. krawężń jezdni
- proj. pobocze z destruktu
- proj. ściek z krawężnika bet., typ drogowy 20x30 cm (obniżony -2 cm)
- proj. ściek przykrawężnikowy z bet. kostki brukowej gr. 8 cm
- proj. krawężnik kamienny, typ uliczny 20x30 cm (wyniesiony +16 cm)
- proj. krawężnik betonowy, typ uliczny 20x30 cm (wyniesiony +12 cm)
- proj. krawężnik betonowy, typ uliczny 20x30 cm (wyniesiony +1 cm)
- proj. krawężnik kamienny, trapezowy 15/21x30 cm (wyniesiony +6 cm)
- proj. opornik betonowy 12x25 cm (wtopiony)
- proj. obrzeże betonowe 8x30 cm
- proj. jezdnia o nawierzchni bitumicznej
- proj. ścieżka rowerowa z bet. kostki brukowej z mikrofazą gr. 8 cm
- proj. chodnik z bet. kostki brukowej gr. 8 cm (szarej)
- proj. zjazdu z bet. kostki brukowej gr. 8 cm (grafitowej)
- proj. wyspy z kostki brukowej
- proj. przełożenie/remont istniejącej nawierzchni chodnika
- proj. pobocze z kruszywem
- proj. zieleni
- proj. ściek trójkątny

- rozbiórka budynków

Gmina Mosina
 ul. 20 Października 1, 62-050 Mosina
 tel. 61 8109-500, fax 61 8109-558
 NIP 7773154370 REGON 631258626
 NK.70215, 156.2017.JP z 25.08.2017

PROJ. INŻ.
 mgr inż. Jerzy Kys

JEDNOSTKA PROJEKTOWA			
SD PROJEKT		SD PROJEKT s.c. ul. Szymborska 10/8 60-254 Poznań	
NAZWA I ADRES ZAMAWIAJĄCEGO			
Wielkopolski Zarząd Dróg Wojewódzkich w Poznaniu ul. Wilczak 51 61-623 Poznań			
TEMAT OPRACOWANIA:	Rozbudowa drogi wojewódzkiej nr 431 Mosina - Kórnik w miejscowości Mieczewo		
STADIUM:	KONCEPCJA PROJEKTOWA		
BRANŻA:	DROGOWA		
FUNKCJA	IMIĘ I NAZWISKO	UPRAWNIENIA	PODPIS
PROJEKTANT	mgr inż. Marcin ŚLIWA	WKP/0299/POOD/12	
OPRACOWAŁ	inż. Stawomira TALARCZYK inż. Mateusz GRZYBOWSKI	- -	
SPRAWDZAJĄCY	mgr inż. Wojciech MIKOŁAJCZYK	WKP/0300/PWOD/09	
DATA:	lipiec 2017 r.	SKALA:	1:500
TYTUŁ RYSUNKU	ZATOKI AUTOBUSOWE km 32+295 (strona lewa) km 32+430 (strona prawa)		RYS. NR 2.2
plik projektowy: 375_ps_M_07.dgn PDF: 375_ps_M_07_zatoki_297mm_k.pdf			

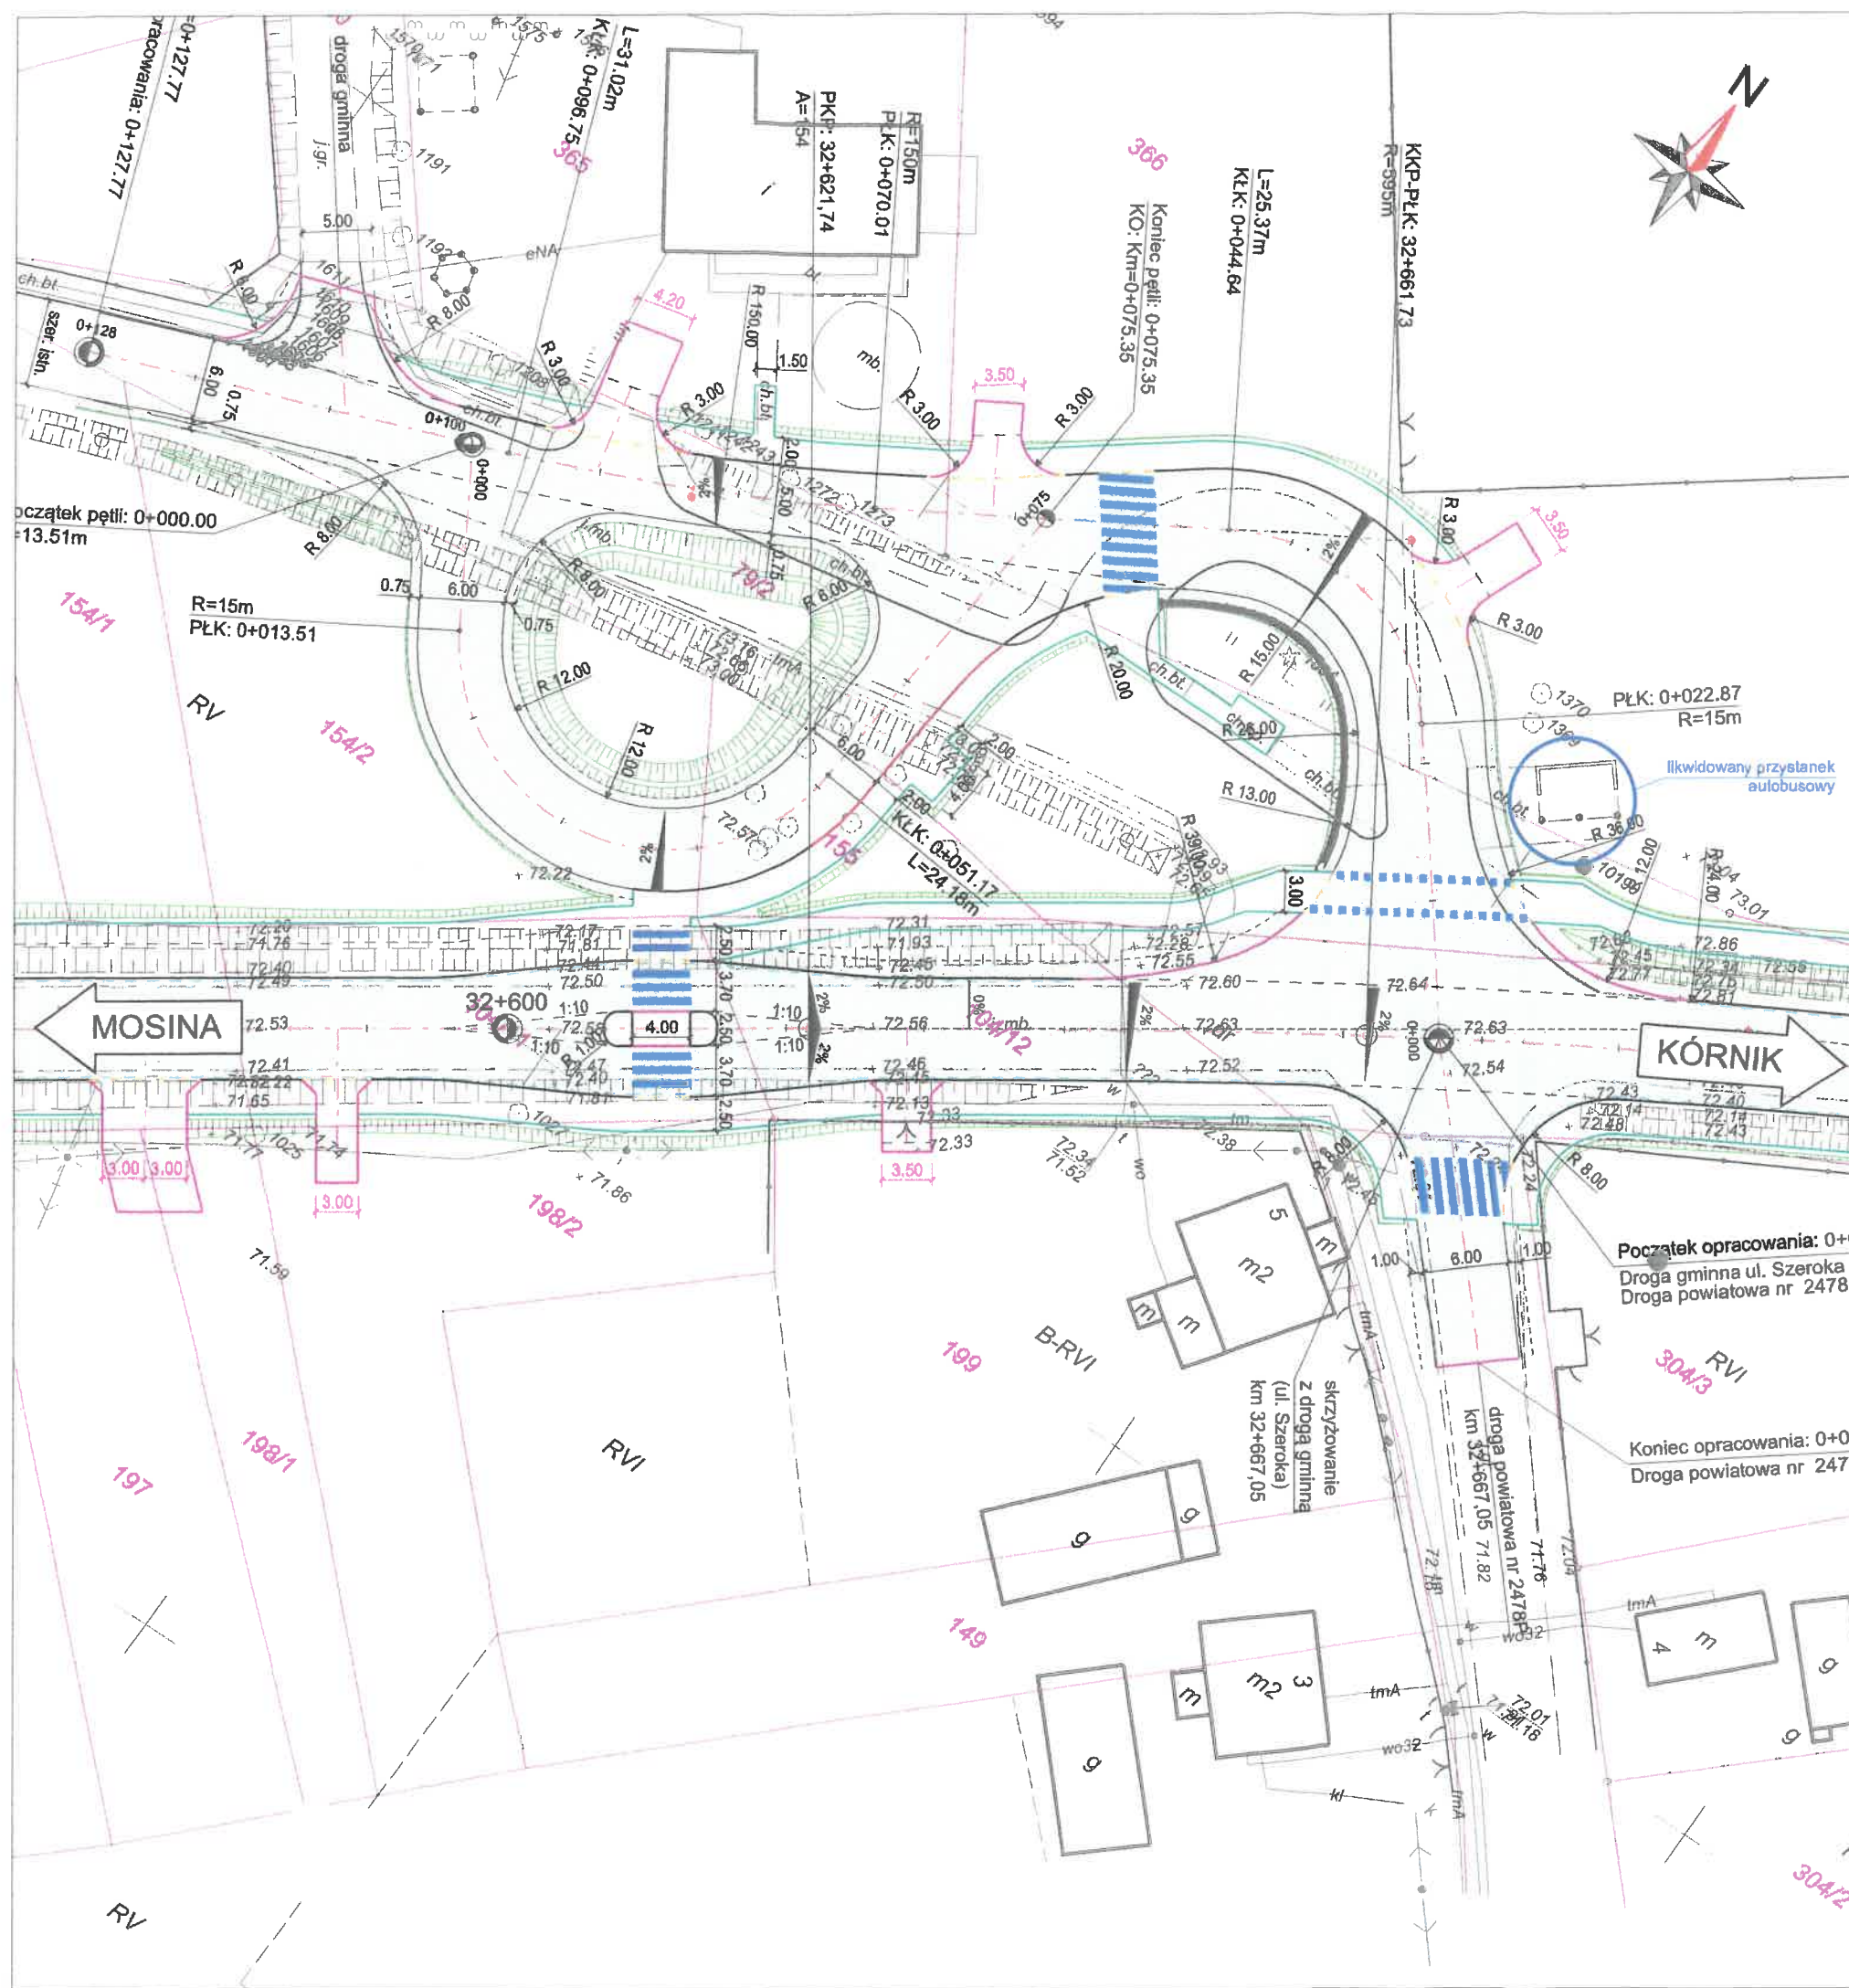

LEGENDA:

- istn. granice działek
- proj. skarpy
- proj. oś jezdni
- proj. oś zjazdu
- proj. krawędź jezdni
- proj. pobocze z destruktu
- proj. ściek z krawężnika bet., typ drogowy 20x30 cm (obniżony -2 cm)
- proj. ściek przykrawężnikowy z bet. kostki brukowej gr. 8 cm
- proj. krawężnik kamienny, typ uliczny 20x30 cm (wyniesiony +16 cm)
- proj. krawężnik betonowy, typ uliczny 20x30 cm (wyniesiony +12 cm)
- proj. krawężnik betonowy, typ uliczny 20x30 cm (wyniesiony +1 cm)
- proj. krawężnik kamienny, trapezowy 15/21x30 cm (wyniesiony +6 cm)
- proj. opornik betonowy 12x25 cm (wtopiony)
- proj. obrzeże betonowe 8x30 cm
- proj. jezdnia o nawierzchni bitumicznej
- proj. ścieżka rowerowa z bet. kostki brukowej z mikrofazą gr. 8 cm
- proj. chodnik z bet. kostki brukowej gr. 8 cm (szarej)
- proj. zjazdy z bet. kostki brukowej gr. 8 cm (grafitowej)
- proj. wyspy z kostki brukowej
- proj. przełożenie/remont istniejącej nawierzchni chodnika
- proj. pobocze z kruszywa
- proj. zieleni
- proj. ściek trójkątny

Gmina Mosina
 Pl. 20 Października 1, 62-050 Mosina
 tel. 61 8109-500, fax 61 8109-558
 NIP 7773154370 REGON 631258626
 NK.752.15.156.2017.JP z 25.08.2017

PROJEKTANT
 mgr inż. Jerzy Ryś

JEDNOSTKA PROJEKTOWA

SD PROJEKT

SD PROJEKT s.c.
 ul. Szyborska 10/8
 60-254 Poznań

NAZWA I ADRES ZAMAWIAJĄCEGO

Wielkopolski Zarząd Dróg Wojewódzkich w Poznaniu
 ul. Wilczak 51
 61-623 Poznań



TEMAT OPRAWOWANIA: Rozbudowa drogi wojewódzkiej nr 431 Mosina - Kórnik w miejscowości Mieczewo

STADIUM: KONCEPCJA PROJEKTOWA
 BRANŻA: DROGOWA

FUNKCJA	IMIĘ I NAZWISKO	UPRAWNIENIA	PODPIS
PROJEKTANT	mgr inż. Marcin ŚLIWA	WKP/0299/POOD/12	
OPRAWOWAŁ	inż. Sławomira TALARCZYK	-	
	inż. Mateusz GRZYBOWSKI	-	
SPRAWDZAJĄCY	mgr inż. Wojciech MIKOŁAJCZYK	WKP/0300/PWOD/09	

DATA: lipiec 2017 r. SKALA: 1:500

TYTUŁ RYSUNKU: PRZYSTANEK AUTOBUSOWY RYS. NR: **2.3**