

**UCHWAŁA NR XLV/485/17
RADY MIEJSKIEJ W MOSINIE**

z dnia 27 lutego 2017 r.

w sprawie nadania nazwy „OKRĘŻNA” drodze położonej w miejscowości Drużyna

Na podstawie art. 18 ust. 2 pkt 13 ustawy z dnia 8 marca 1990 r. o samorządzie gminnym (Dz. U. z 2016 r., poz. 446, poz. 1579 i poz. 1948) oraz art. 8 ust. 1a ustawy z dnia 21 marca 1985 r. o drogach publicznych (Dz. U. z 2016 r., poz. 1440, poz. 1920, poz. 1948 i poz. 2255), Rada Miejska w Mosinie uchwala, co następuje:

§ 1. Nadaje się drodze położonej w miejscowości Drużyna, obejmującej działki: o nr ewid. 94/4 i o nr ewid. 95/2, nazwę „OKRĘŻNA”.

§ 2. Położenie drogi określonej w § 1, przedstawia mapa stanowiąca załącznik graficzny do uchwały.

§ 3. Wykonanie uchwały powierza się Burmistrzowi Gminy Mosina.

§ 4. Uchwała wchodzi w życie po upływie 14 dni od dnia ogłoszenia w Dzienniku Urzędowym Województwa Wielkopolskiego.

PRZEWODNICZĄCA RADY

M. Kaptur
Małgorzata Kaptur

Uzasadnienie

Działki gruntu o nr ewid. 94/4 i o nr ewid. 95/2, położone w miejscowości Drużyna, stanowią własność osoby prywatnej, która wyraziła zgodę na nadanie nazwy drodze.

Sołtys Sołectwa Drużyna i Nowinki oraz Rada Sołecka Sołectwa Drużyna i Nowinki zaopiniowali pozytywnie zaproponowaną nazwę.

Nadanie nazwy drodze jest konieczne dla ustalenia adresów dla wydzielonych działek budowlanych.

W związku z powyższym podjęcie niniejszej uchwały jest uzasadnione.

PRZEWODNICZĄCA RADY
M. Kaptur
Małgorzata Kaptur

Starostwo Powiatowe w Poznaniu

DRUŻYNA


Powiatowy Ośrodek Dokumentacji Geodezyjnej i Kartograficznej

dziątki

o nr ewid.

9414

9512

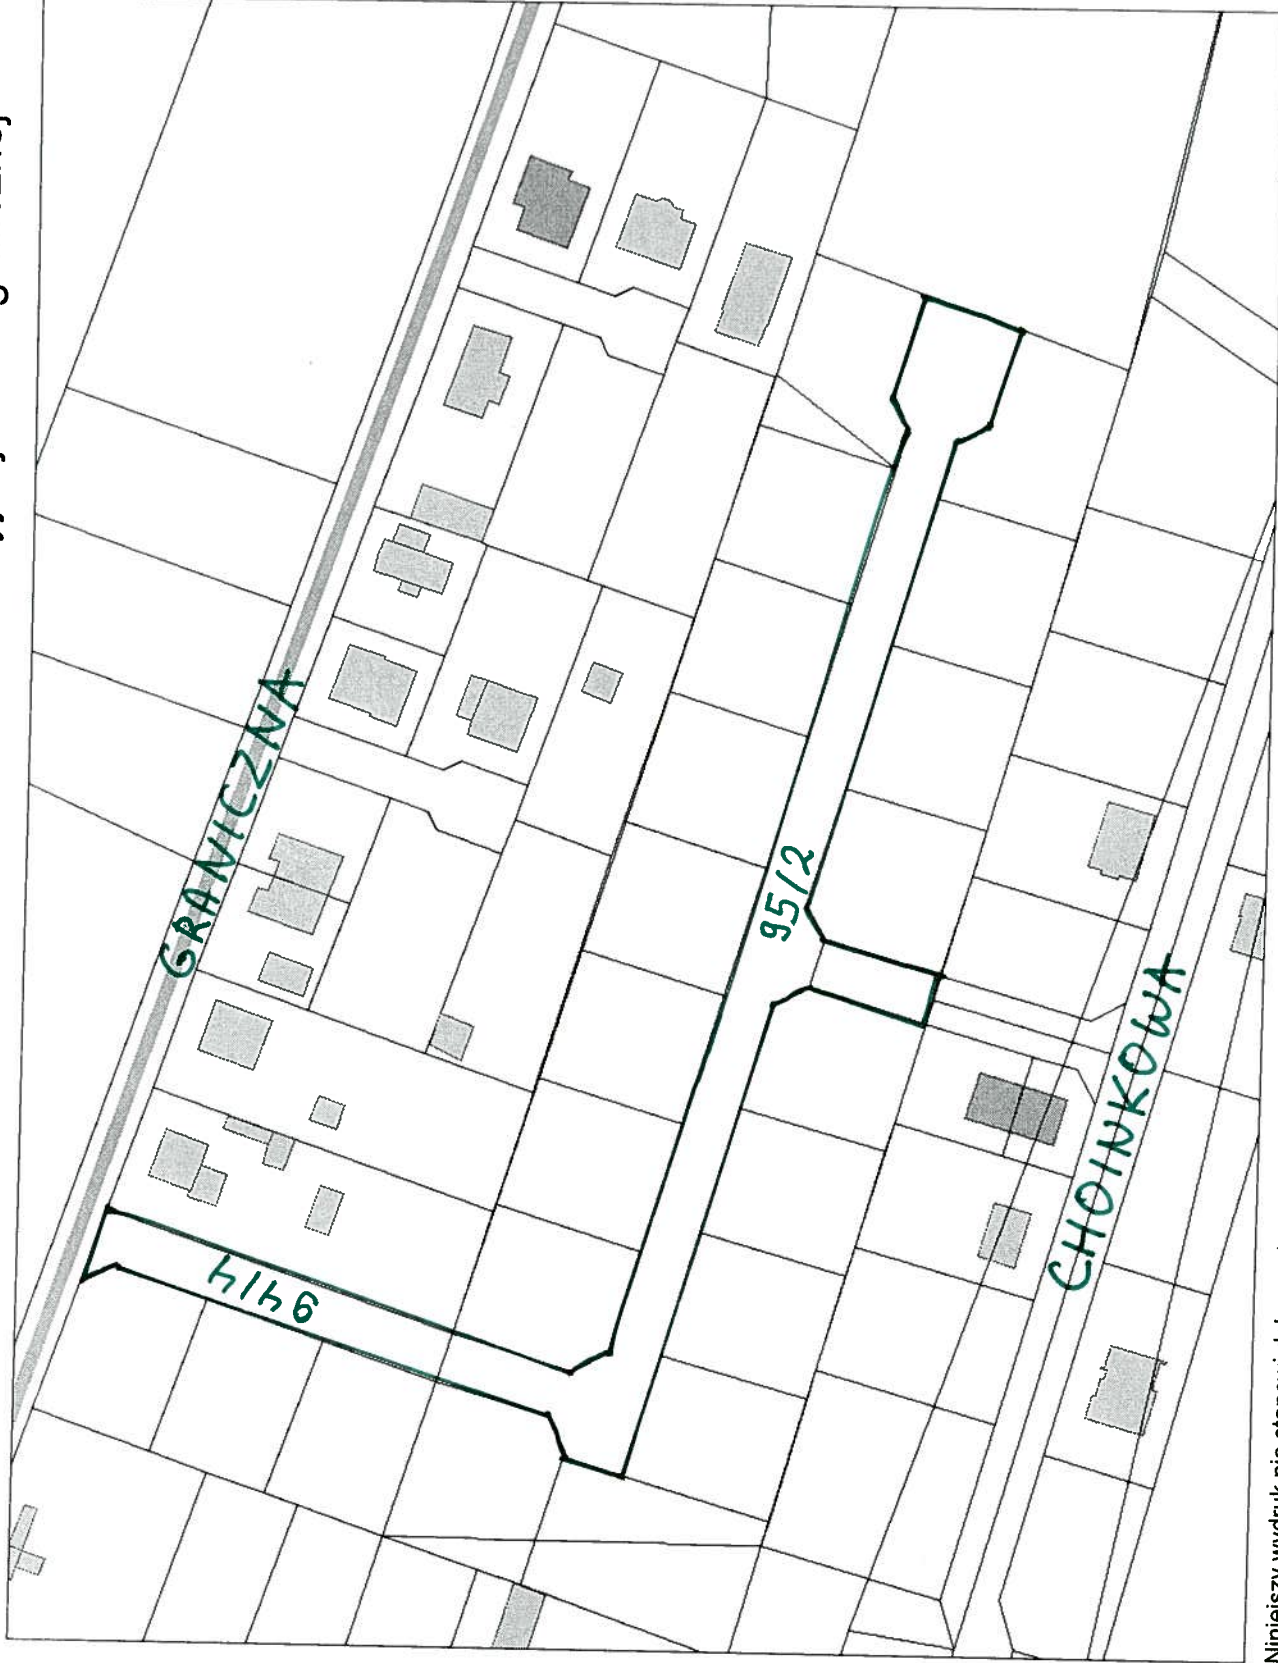

Niniejszy wydruk nie stanowi dokumentu w rozumieniu przepisów prawa.
Wydrukowano z systemu iGeoMap na podstawie danych PODGiK Poznań.
Miasto i Gmina Mosina

Przybliżona skala 1:1039
09.02.2017 09:49

Zatwierdzenie nr 1

0

nr ewid:

94/4

95/2



Niniejszy wydruk nie stanowi dokumentu w rozumieniu przepisów prawa.
Wydrukowano z systemu iGeoMap na podstawie danych PODGiK Poznań.
Miasto i Gmina Mosina

Przybliżona skala 1:3177
09.02.2017 09:13

Załącznik nr 1A