

**UCHWAŁA NR XX/137/15  
RADY MIEJSKIEJ W MOSINIE**

z dnia 29 października 2015 r.

**o przystąpieniu do sporządzenia miejscowego planu zagospodarowania przestrzennego dla terenów części wsi Krosno**

Na podstawie art. 18 ust. 2 pkt 5 ustawy z dnia 8 marca 1990 r. o samorządzie gminnym (Dz. U. z 2015 r., poz. 1515) oraz art. 14 ust. 1 ustawy z dnia 27 marca 2003 r. o planowaniu i zagospodarowaniu przestrzennym (Dz. U. z 2015 r., poz. 199 z późn. zm.), Rada Miejska w Mosinie uchwała, co następuje:

**§ 1.** Przystępuje się do sporządzenia miejscowego planu zagospodarowania przestrzennego dla terenów części wsi Krosno, usytuowanych pomiędzy ulicą Piaskową, ulicą Jana Cybisa, ulicą Mieszka I, ulicą Główną wraz z tymi ulicami.

**§ 2. 1.** Granice obszaru objętego projektem planu przedstawione zostały na mapie ewidencyjnej, stanowiącej załącznik do uchwały.

2. Przedmiotem opracowania planu, o którym mowa w § 1, jest ustalenie przeznaczenia terenów, w tym dla inwestycji celu publicznego oraz określenie sposobów ich zagospodarowania i zabudowy.

3. Zakres ustaleń planu obejmuje problematykę wskazaną w art. 15 ust. 2 i 3 ustawy z dnia 27 marca 2003 r. o planowaniu i zagospodarowaniu przestrzennym.

**§ 3.** Wykonanie uchwały powierza się Burmistrzowi Gminy Mosina.

**§ 4.** Uchwała wchodzi w życie z dniem podjęcia.

PRZEWODNICZĄCA RADY

*M. Kaptur*  
Małgorzata Kaptur

## Uzasadnienie

Zgodnie ze Studium uwarunkowań i kierunków zagospodarowania przestrzennego Gminy Mosina, przyjętym Uchwałą Nr LVI/386/10 Rady Miejskiej w Mosinie z dnia 25 lutego 2010 r., dla przedmiotowego obszaru wyznaczone zostały następujące kierunki zagospodarowania przestrzennego:

- tereny zabudowy mieszkaniowej, oznaczone symbolem A3\_M3, E1\_M2 na rysunku studium;
- tereny wielofunkcyjnej zabudowy wiejskiej w obrębie zwartej jednostki osadniczej, oznaczone symbolem E1\_R na rysunku studium.

Dla części przedmiotowego obszaru obowiązuje:


- miejscowy plan zagospodarowania przestrzennego we wsi Krosno, działka o nr ewid. 76/16, przyjęty Uchwałą Nr XVII/138/99 Rady Miejskiej w Mosinie z dnia 30 września 1999 r. (Dz. Urz. Woj. Wielkopolskiego Nr 78, poz. 1506);
- miejscowy plan zagospodarowania przestrzennego obejmujący teren działek o nr ewid. 83/3, 103/3 i 133, położonych przy ulicy Piaskowej we wsi Krosno, przyjęty Uchwałą Nr XXI/186/99 Rady Miejskiej w Mosinie z dnia 30 grudnia 1999 r. (Dz. Urz. Woj. Wielkopolskiego z 2000 r. Nr 7, poz. 84).

Stąd też celem opracowania niniejszego planu miejscowego jest między innymi:

- 1) aktualizacja obowiązujących planów miejscowych;
- 2) uporządkowanie istniejącej struktury urbanistycznej tego terenu;
- 3) wyznaczenie nowych terenów pod zabudowę.

PRZEWODNICZĄCA RADY

*M. Kaptur*  
Małgorzata Kaptur

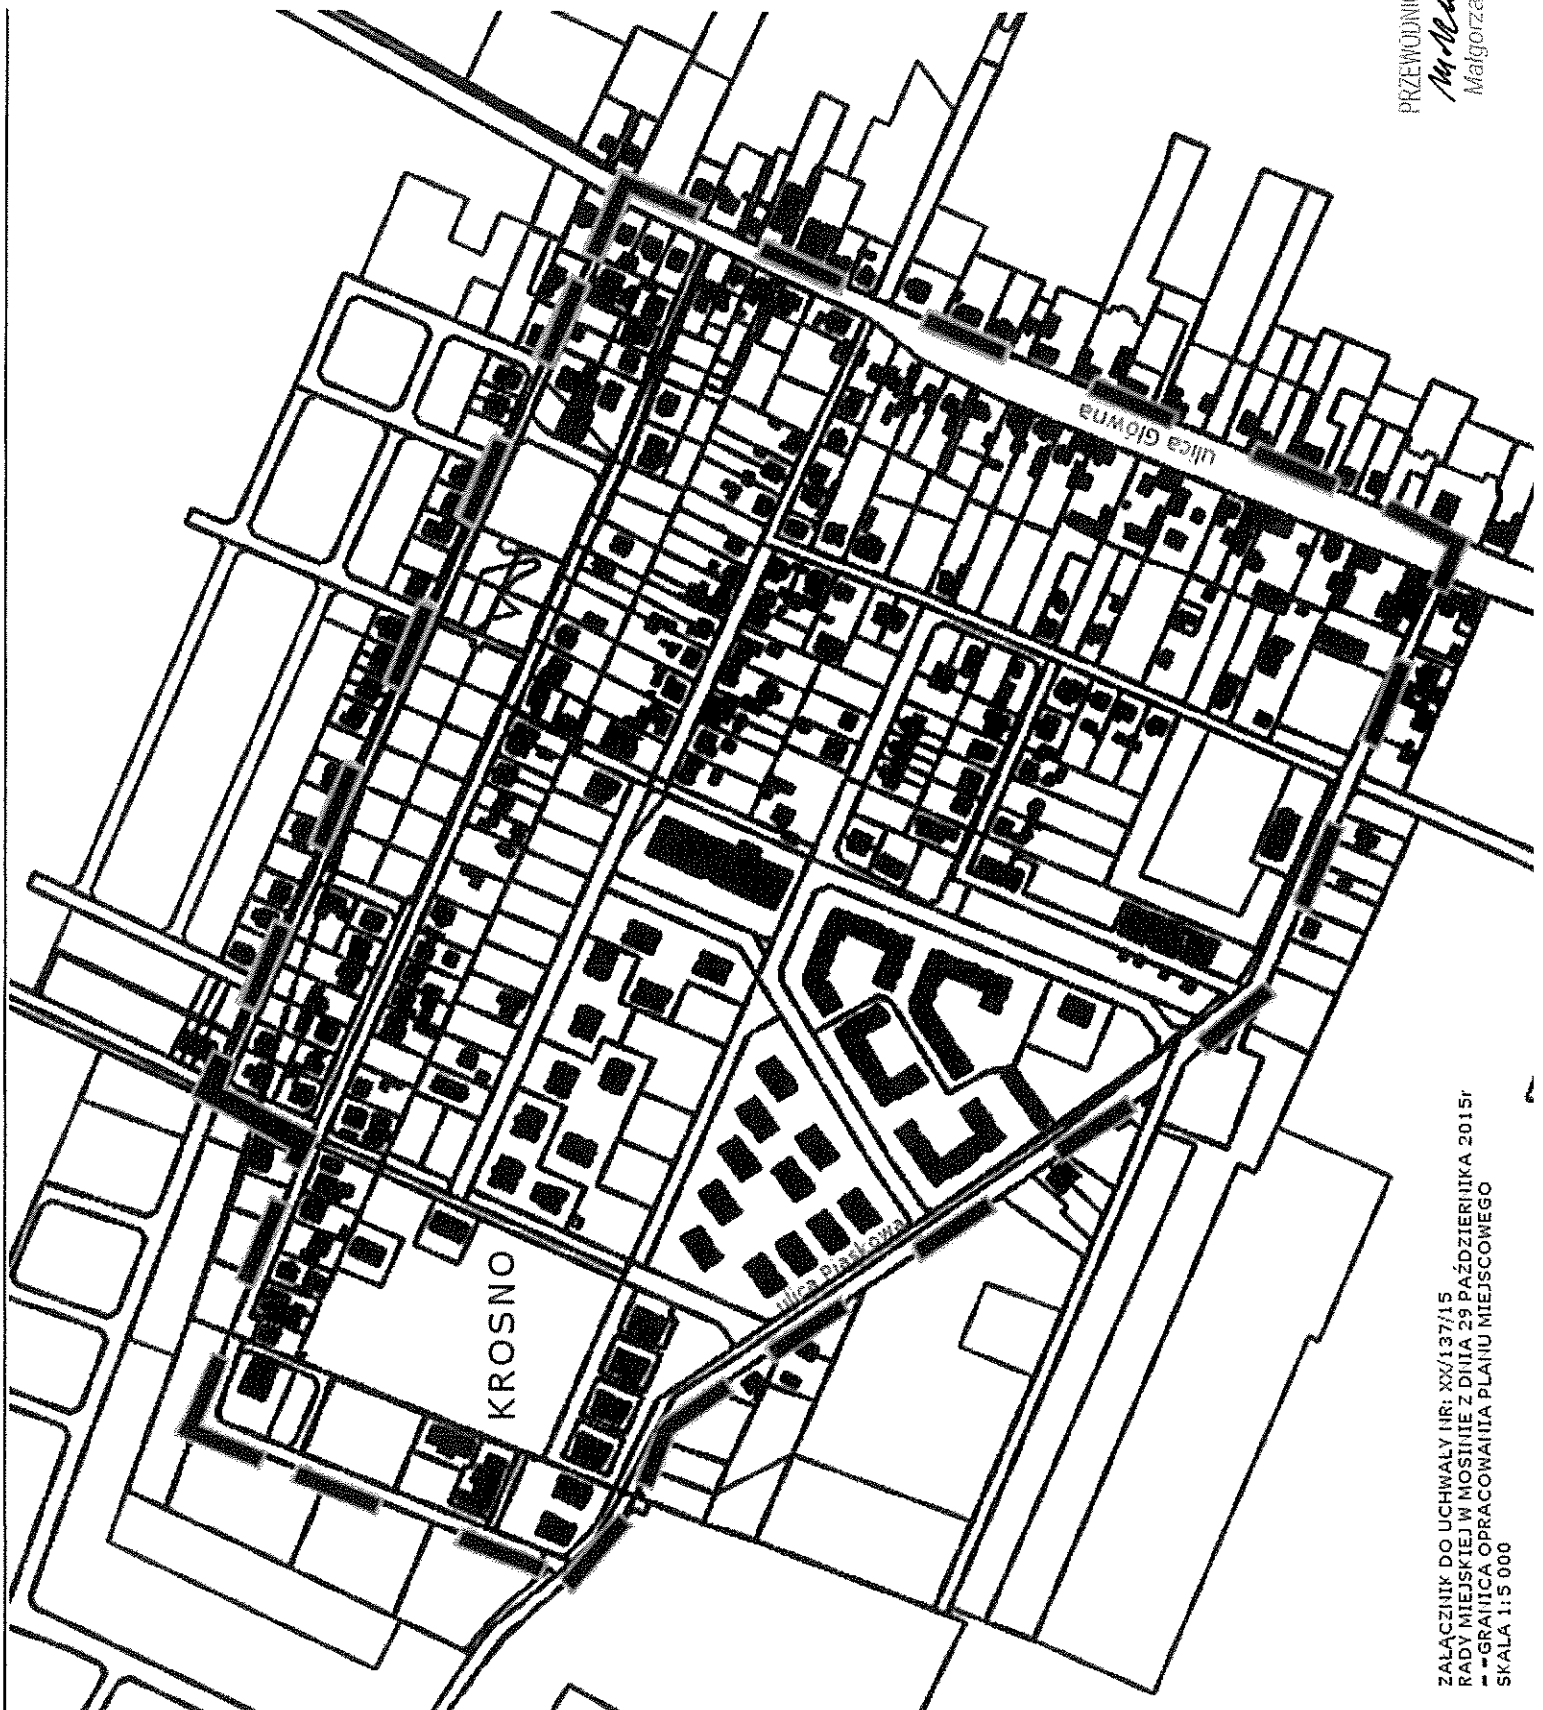

PRZEWODNICZĄCA RADY  
*M. Kaptur*  
Małgorzata Kaptur

ZAŁĄCZNIK DO UCHWAŁY NR: XX/137/15  
RADY MIEJSKIEJ W KROŚNIE Z DNIA 29 PAŹDZIERNIKA 2015r  
- - - GRANICA OPRACOWANIA PLANU MIEJSCOWEGO  
SKALA 1:5 000