




Gmina Mosina, skala 1:5000

obszar rewitalizacji   
obszar zdegradowany 

 - Fragment Miasta Mosina

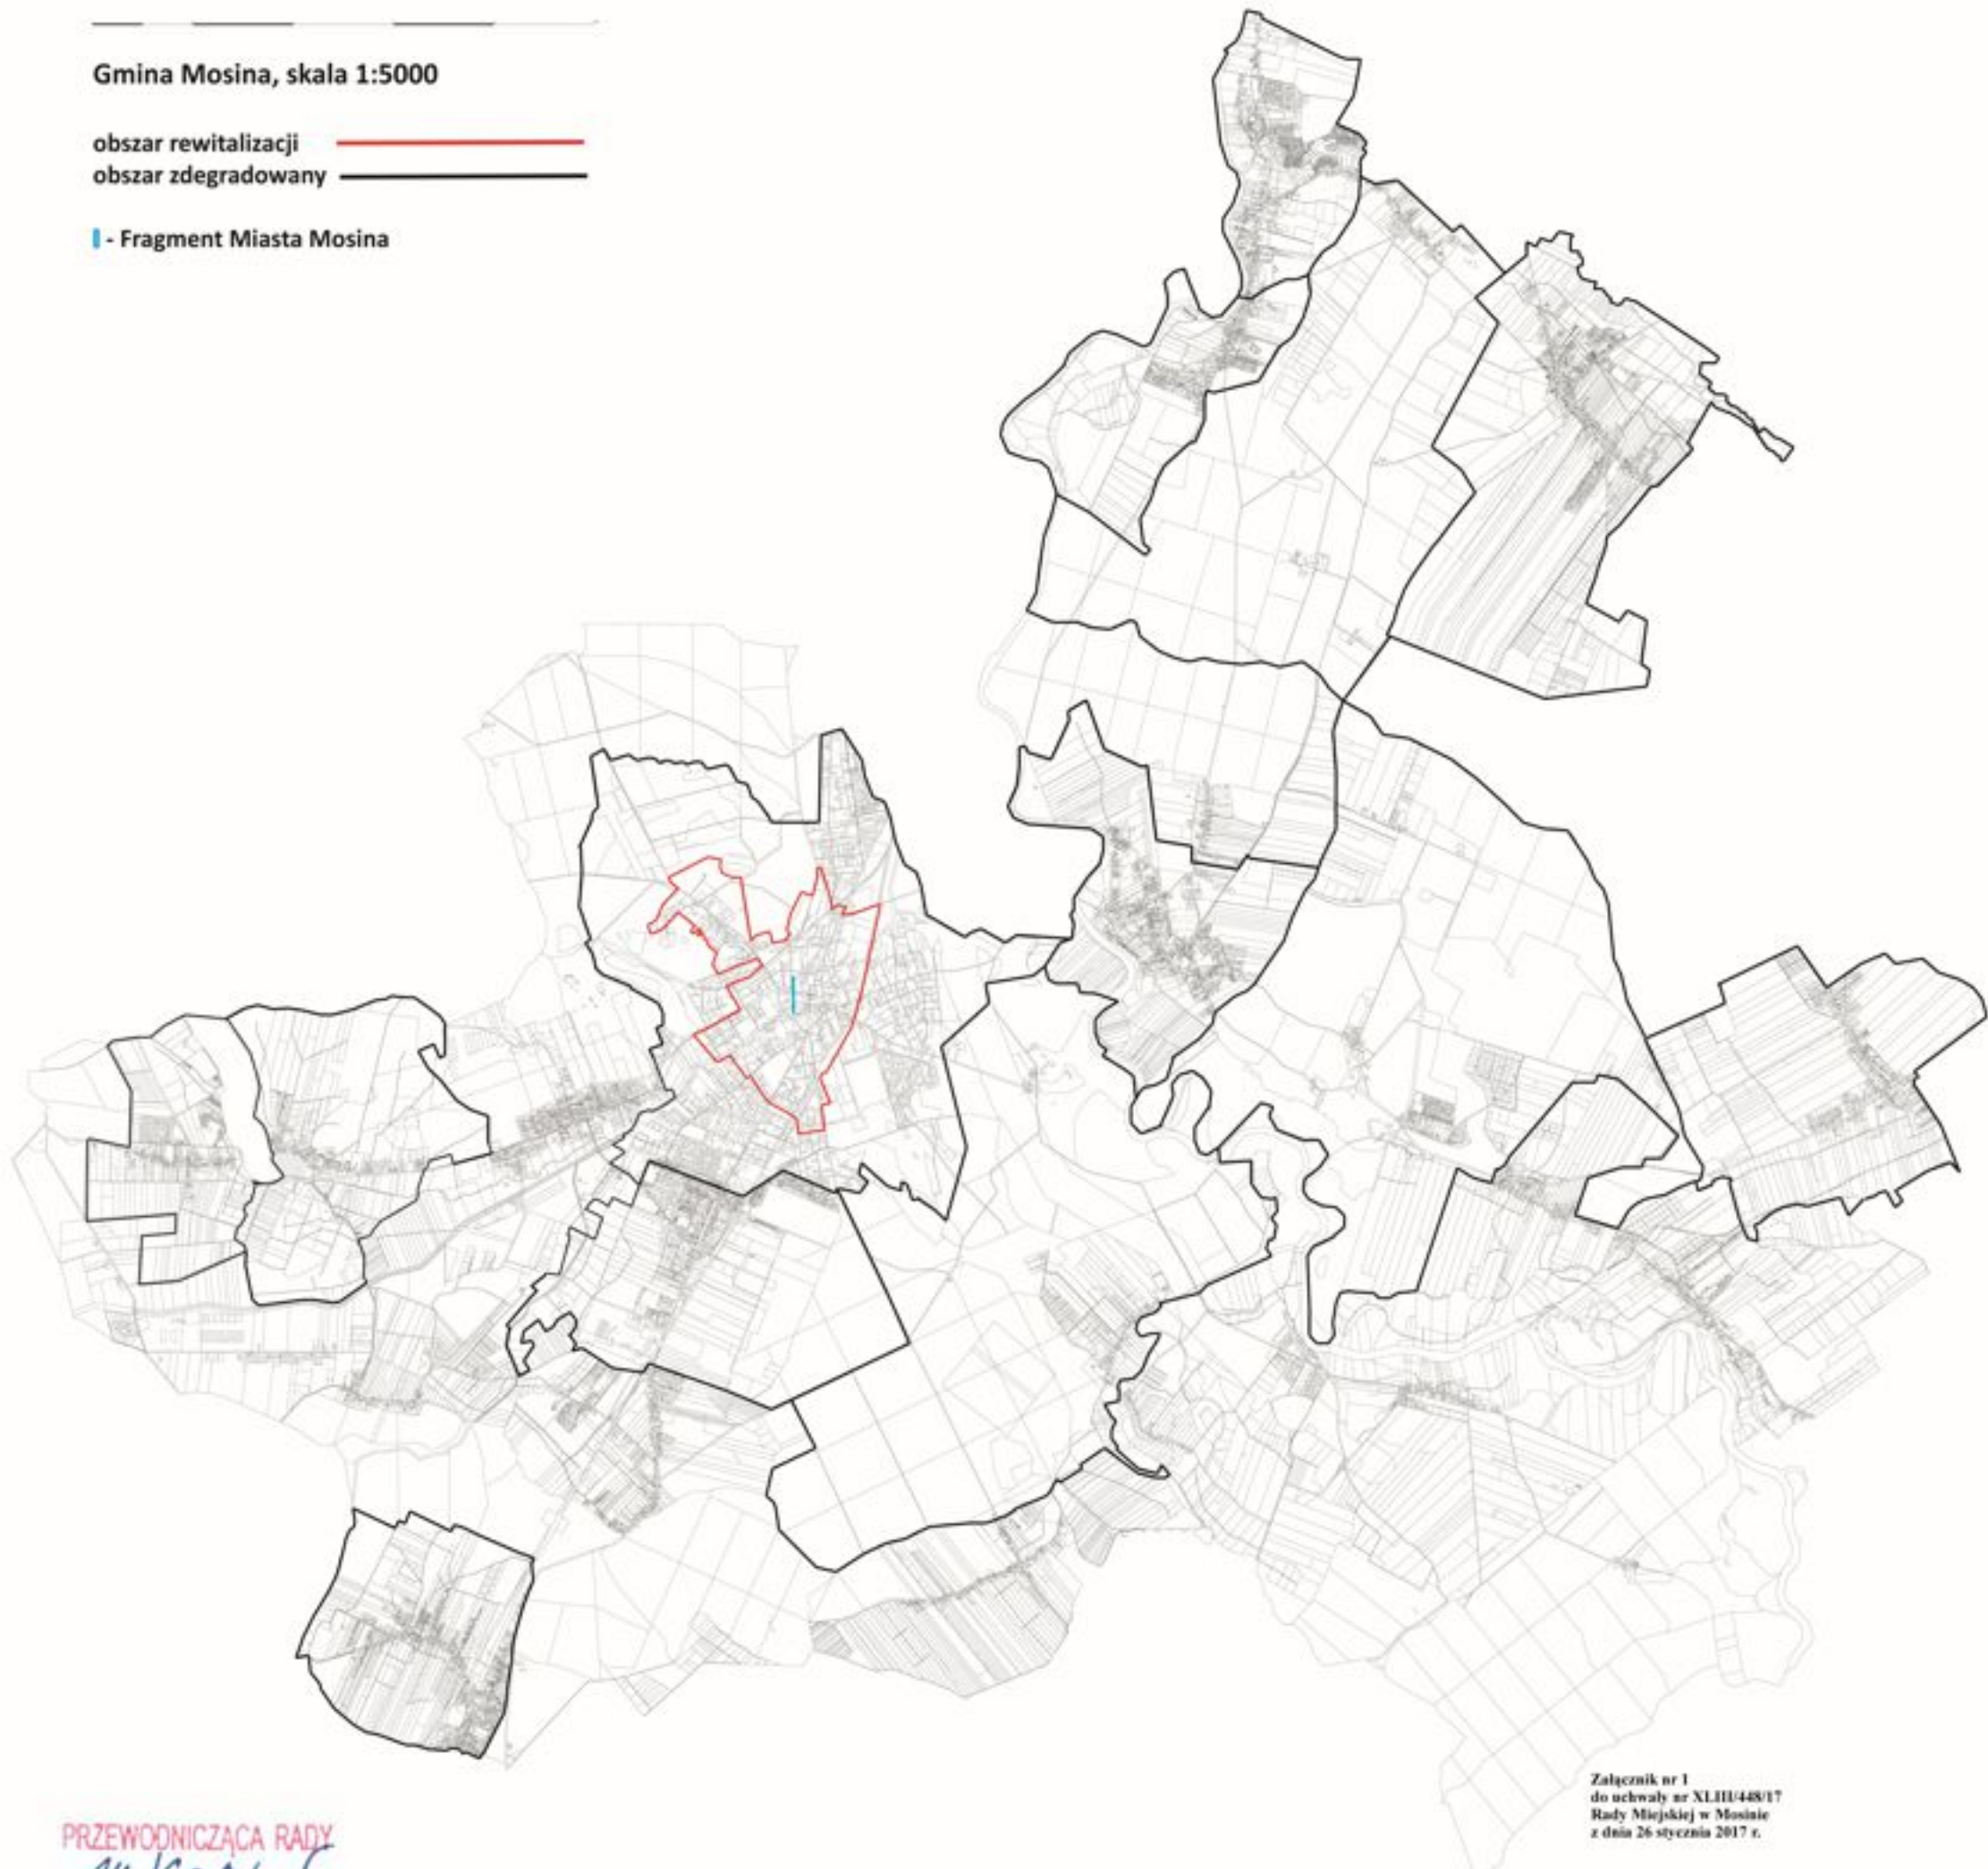

PRZEWODNICZĄCA RADY  
*M. Kaptur*  
Małgorzata Kaptur

Załącznik nr 1  
do uchwały nr XLIII/448/17  
Rady Miejskiej w Mosinie  
z dnia 26 stycznia 2017 r.