PROJEKT PODZIAŁU

SKALA 1: 1000

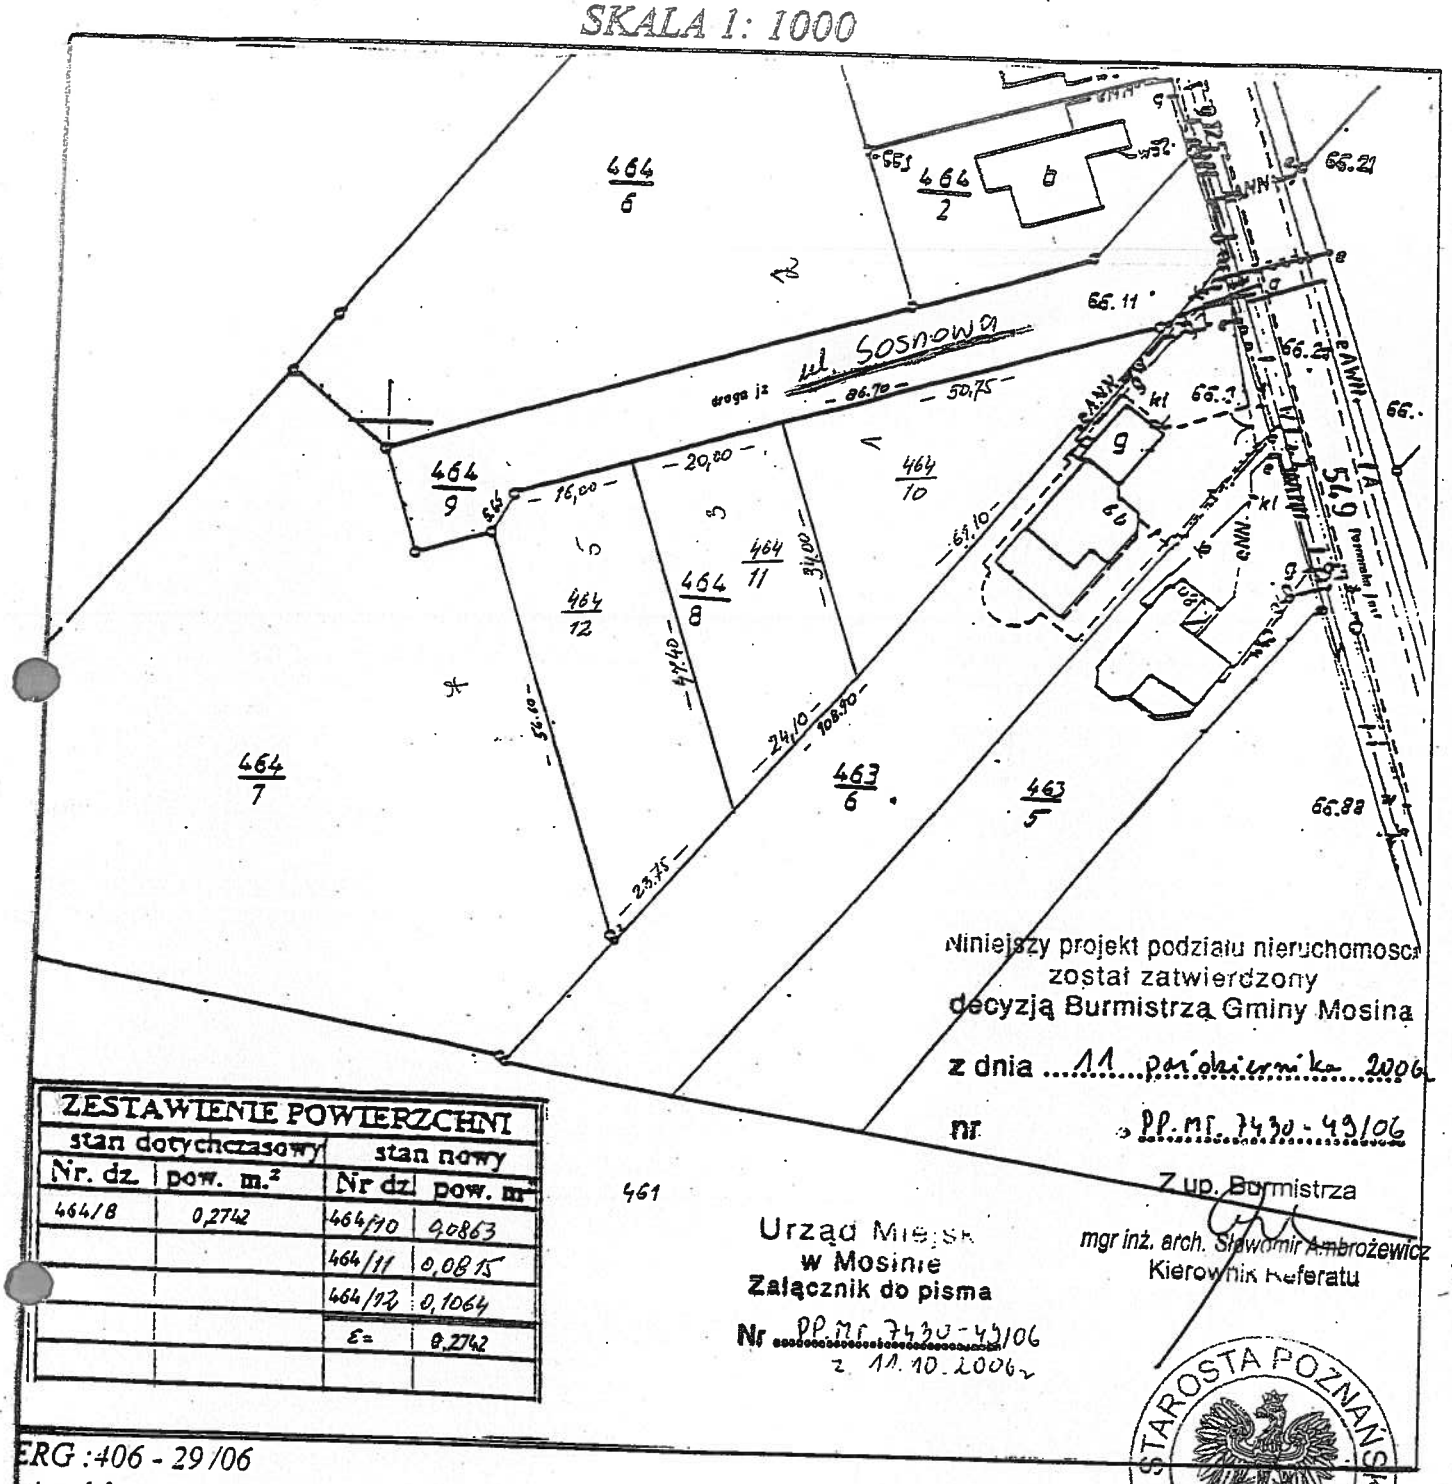

Niniejszy projekt podziału nieruchomości
został zatwierdzony
decyzją Burmistrza Gminy Mosina
z dnia ...11...października 2006
nr PP.mr.7430-43/06

Z up. Burmistrza
mgr inż. arch. Sławomir Ambrożewicz
Kierownik Referatu

Urząd Miejski
w Mosinie
Załącznik do pisma
Nr PP.mr.7430-43/06
z 11.10.2006

ZESTAWIENIE POWIERZCHNI			
stan dotychczasowy		stan nowy	
Nr. dz.	pow. m.²	Nr dz.	pow. m²
464/8	0,2742	464/10	0,0863
		464/11	0,0815
		464/12	0,1064
		Σ=	0,2742

ERG :406 - 29/06
ojewództwo : **wielkopolskie**
owiat : **poznański**
mina :Mosina
ręb . Daszewice
kusz :2 Sekcja:XIX - 41
iałka :464/8
. wiecz. :18781 Śrem
owierzchnia :0,2742 ha
łaściciel :

an aktualny na dzień.28.06.06

Antoni Chołdrych
GEODETA UPRAWNIONY
ul.11 Listopada 128A/F1A, 62-031 LUBOŃ
tel. 899 22 15, tel.kom. 0601 689-094
Pozwolenie na wykonywanie robót geodezyjnych Nr 876 z 1985.05.16 wydano przez G.U.G.i K. w Warszawie
dn. 21.09.06 podpis .....

Nie wyklucza się istnienia w terenie innych nie wykazanych na niniejszej mapie urządzeń podziemnych, które nie były zgłoszone do inwentaryzacji lub o których brak jest informacji w instytucjach branżowych.

STAROSTA POZNAŃSKI
Powiatowy Ośrodek Dokumentacji Geodezyjnej i Kartograficznej w Poznaniu

W obszarze oznaczonym linią..... potwierdzono w terenie aktualność treści mapy zasadniczej.
Dokumenty potwierdzające aktualność mapy przyjęto do zasobu w dniu .28.09.06
i zaewidencjonowano pod nr .406-29/06
Niniejsza mapa może służyć do celów projektowych.
Projektowane obiekty budowlane wymagające pozwolenia na budowę podlegają wytyczeniu i inwentaryzacji powykonawczej przez jednostki uprawnione do wykonywania prac geodezyjnych.
Poznań , dnia . 28.09.06 .....
(imię i nazwisko oraz stanowisko służbowe osoby upoważnionej)

STAROSTA POZNAŃSKI