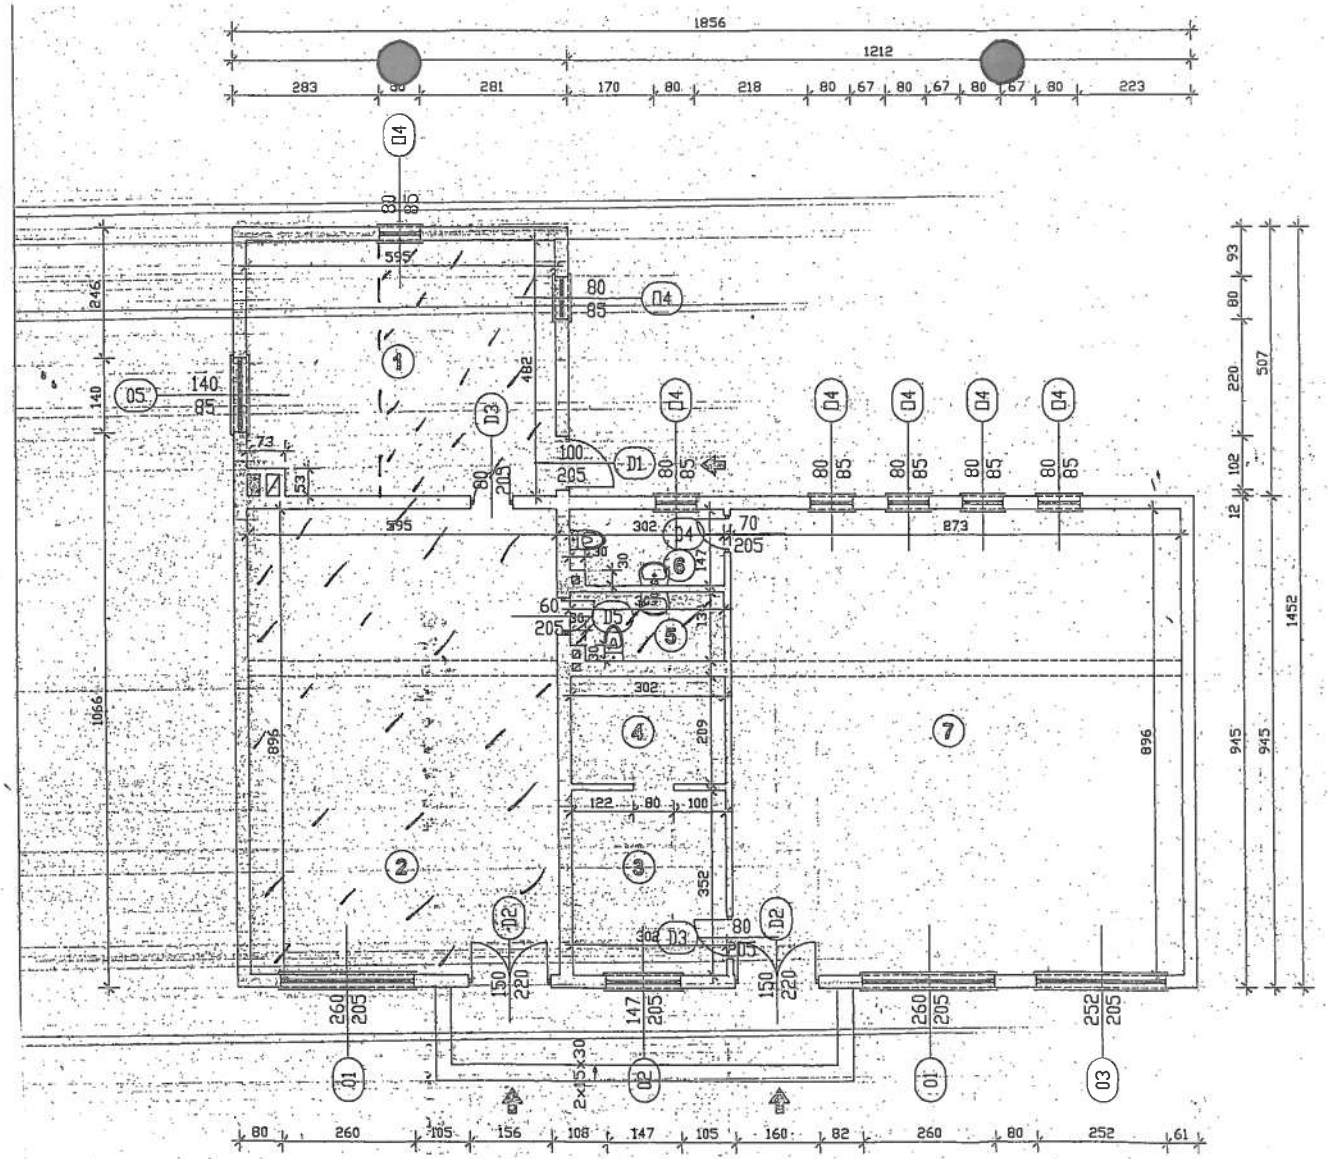

RZUT PRZYZIEMIA
skala 1:100

Powierzchnia lokalu użytkowego położonego w Mieczewie
wynosi 71,85m2 - zajmowane pomieszczenia Nr 2,3,4,5