


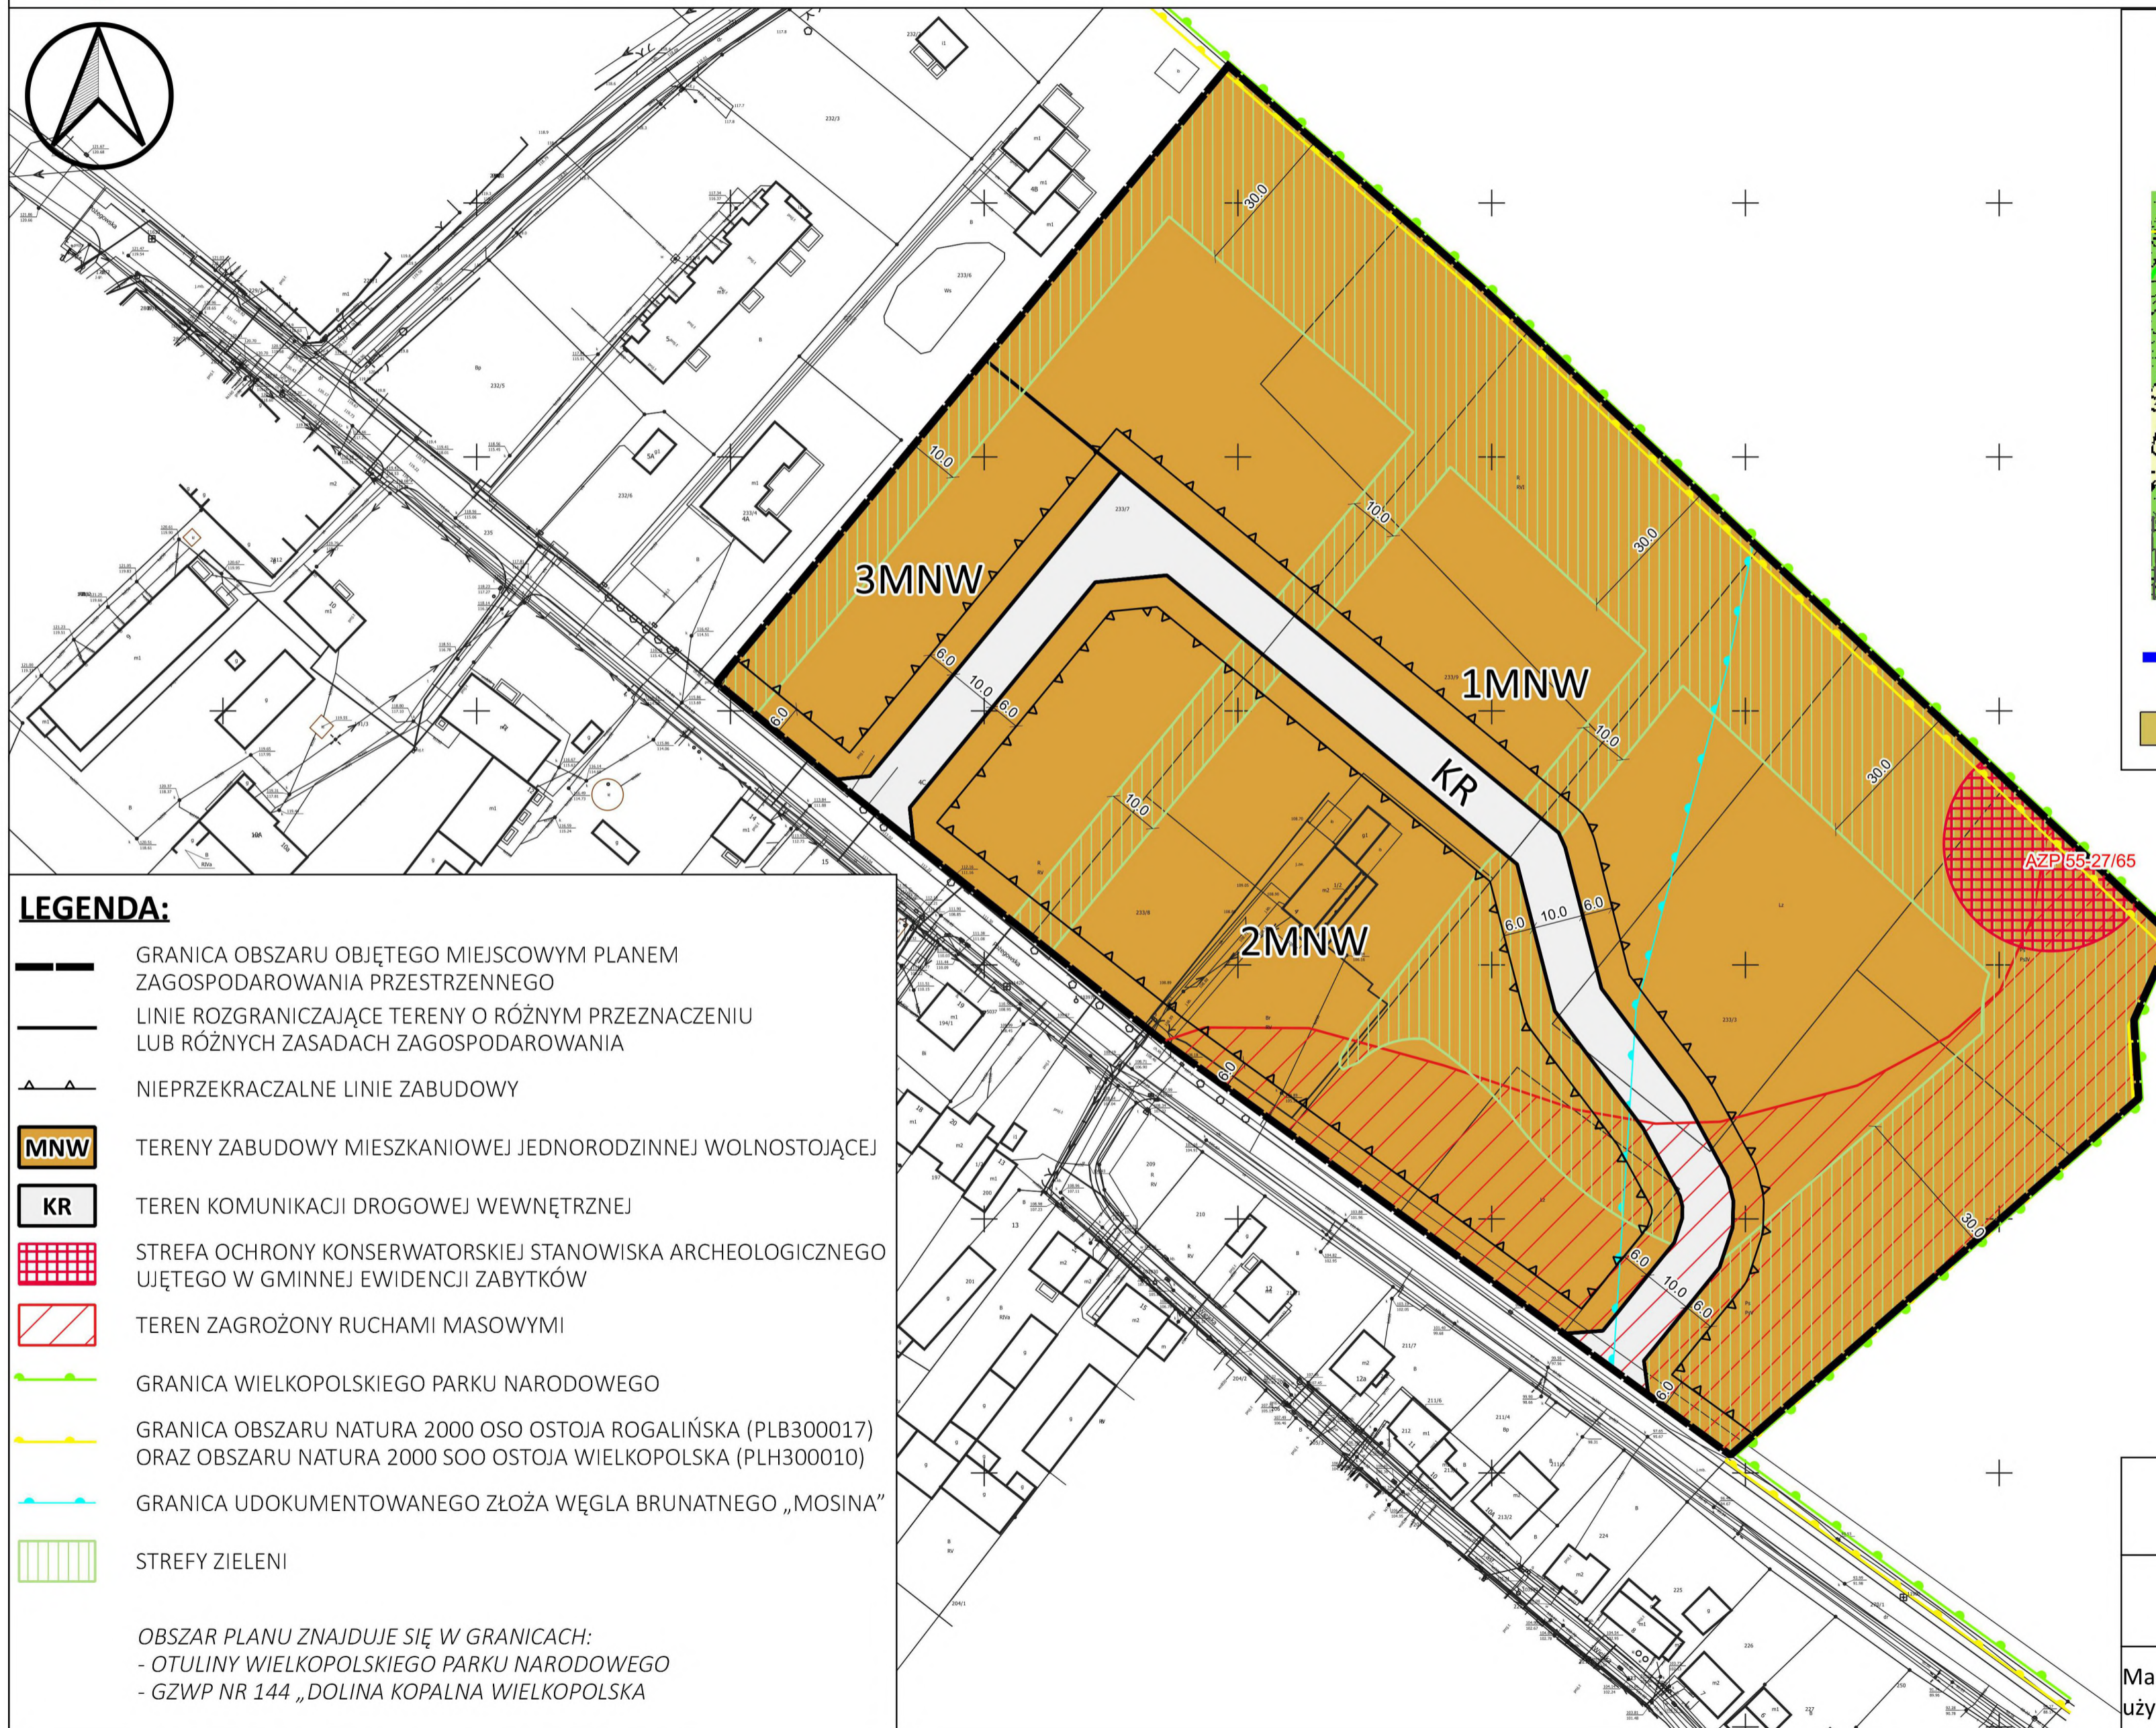


MIEJSCOWY PLAN ZAGOSPODAROWANIA PRZESTRZENNEGO PN. „POŻEGOWO CZĘŚĆ PÓŁNOCNO-WSCHODNIA” OBEJMUJĄCEGO CZĘŚĆ MIASTA MOSINA

Załącznik nr 1 do Uchwały NrRady Gminy ... z dnia



WYRYS ZE STUDIUM UWARUNKOWAŃ
I KIERUNKÓW ZAGOSPODAROWANIA PRZESTRZENNEGO
GMINY MOSINA

SKALA 1:10 000

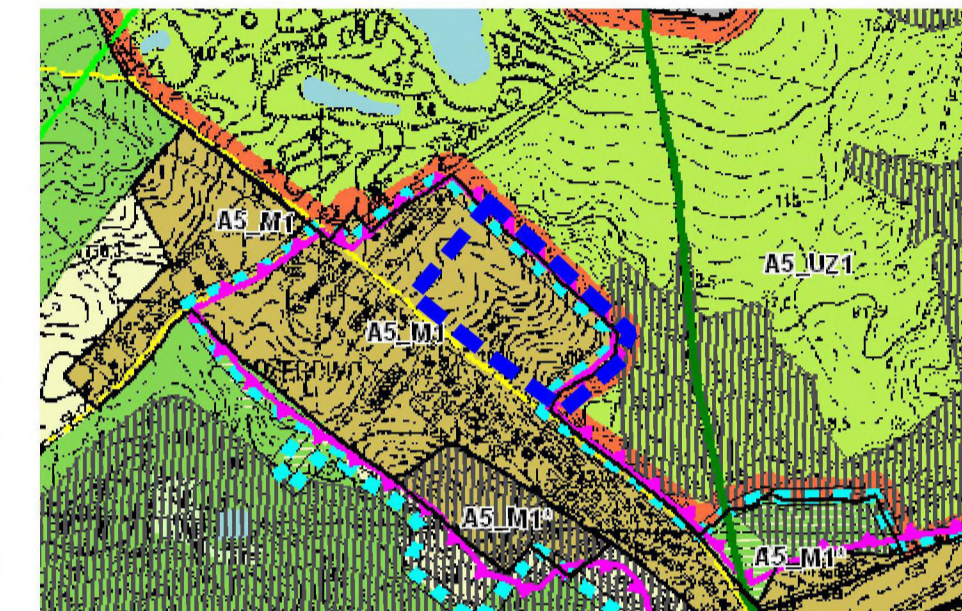

— GRANICA OBSZARU OBJĘTEGO MIEJSCOWYM PLANEM
ZAGOSPODAROWANIA PRZESTRZENNEGO

M TERENY ZABUDOWY MIESZKANIOWEJ JEDNORODZINNEJ
W OBSZARZE ZWARTYCH JEDNOSTEK OSADNICZYCH

LEGENDA:

- GRANICA OBSZARU OBJĘTEGO MIEJSCOWYM PLANEM ZAGOSPODAROWANIA PRZESTRZENNEGO
- LINIE ROZGRANICZAJĄCE TERENY O RÓŻNYM PRZEZNACZENIU LUB RÓŻNYCH ZASADACH ZAGOSPODAROWANIA
- NIEPRZEKRACZALNE LINIE ZABUDOWY
- TERENY ZABUDOWY MIESZKANIOWEJ JEDNORODZINNEJ WOLNOSTOJĄCEJ
- TEREN KOMUNIKACJI DROGOWEJ WEWNĘTRZNEJ
- STREFA OCHRONY KONSERWATORSKIEJ STANOWISKA ARCHEOLOGICZNEGO UJĘTEGO W GMINNEJ EWIDENCJI ZABYTKÓW
- TEREN ZAGROŻONY RUCHAMI MASOWYMI
- GRANICA WIELKOPOLSKIEGO PARKU NARODOWEGO
- GRANICA OBSZARU NATURA 2000 OSO OSTOJA ROGALIŃSKA (PLB300017) ORAZ OBSZARU NATURA 2000 SOO OSTOJA WIELKOPOLSKA (PLH300010)
- GRANICA UDOKUMENTOWANEGO ZŁOŻA WĘGLA BRUNATNEGO „MOSINA”
- STREFY ZIELENI

OBSZAR PLANU ZNAJDUJE SIĘ W GRANICACH:
- OTULINY WIELKOPOLSKIEGO PARKU NARODOWEGO
- GZWP NR 144 „DOLINA KOPALNA WIELKOPOLSKA

skala 1:1000



Mapa zasadnicza w układzie współrzędnych 2000 strefa 6
użyta na podstawie licencji wydanej przez Starostę Poznańskiego