


MOSINA MIEJSCOWY PLAN ZAGOSPODAROWANIA PRZESTRZENNEGO TERENU ZABUDOWY JEDNO RODZINNEJ - BOLESŁAWIEC - DZIAŁKA NR 29

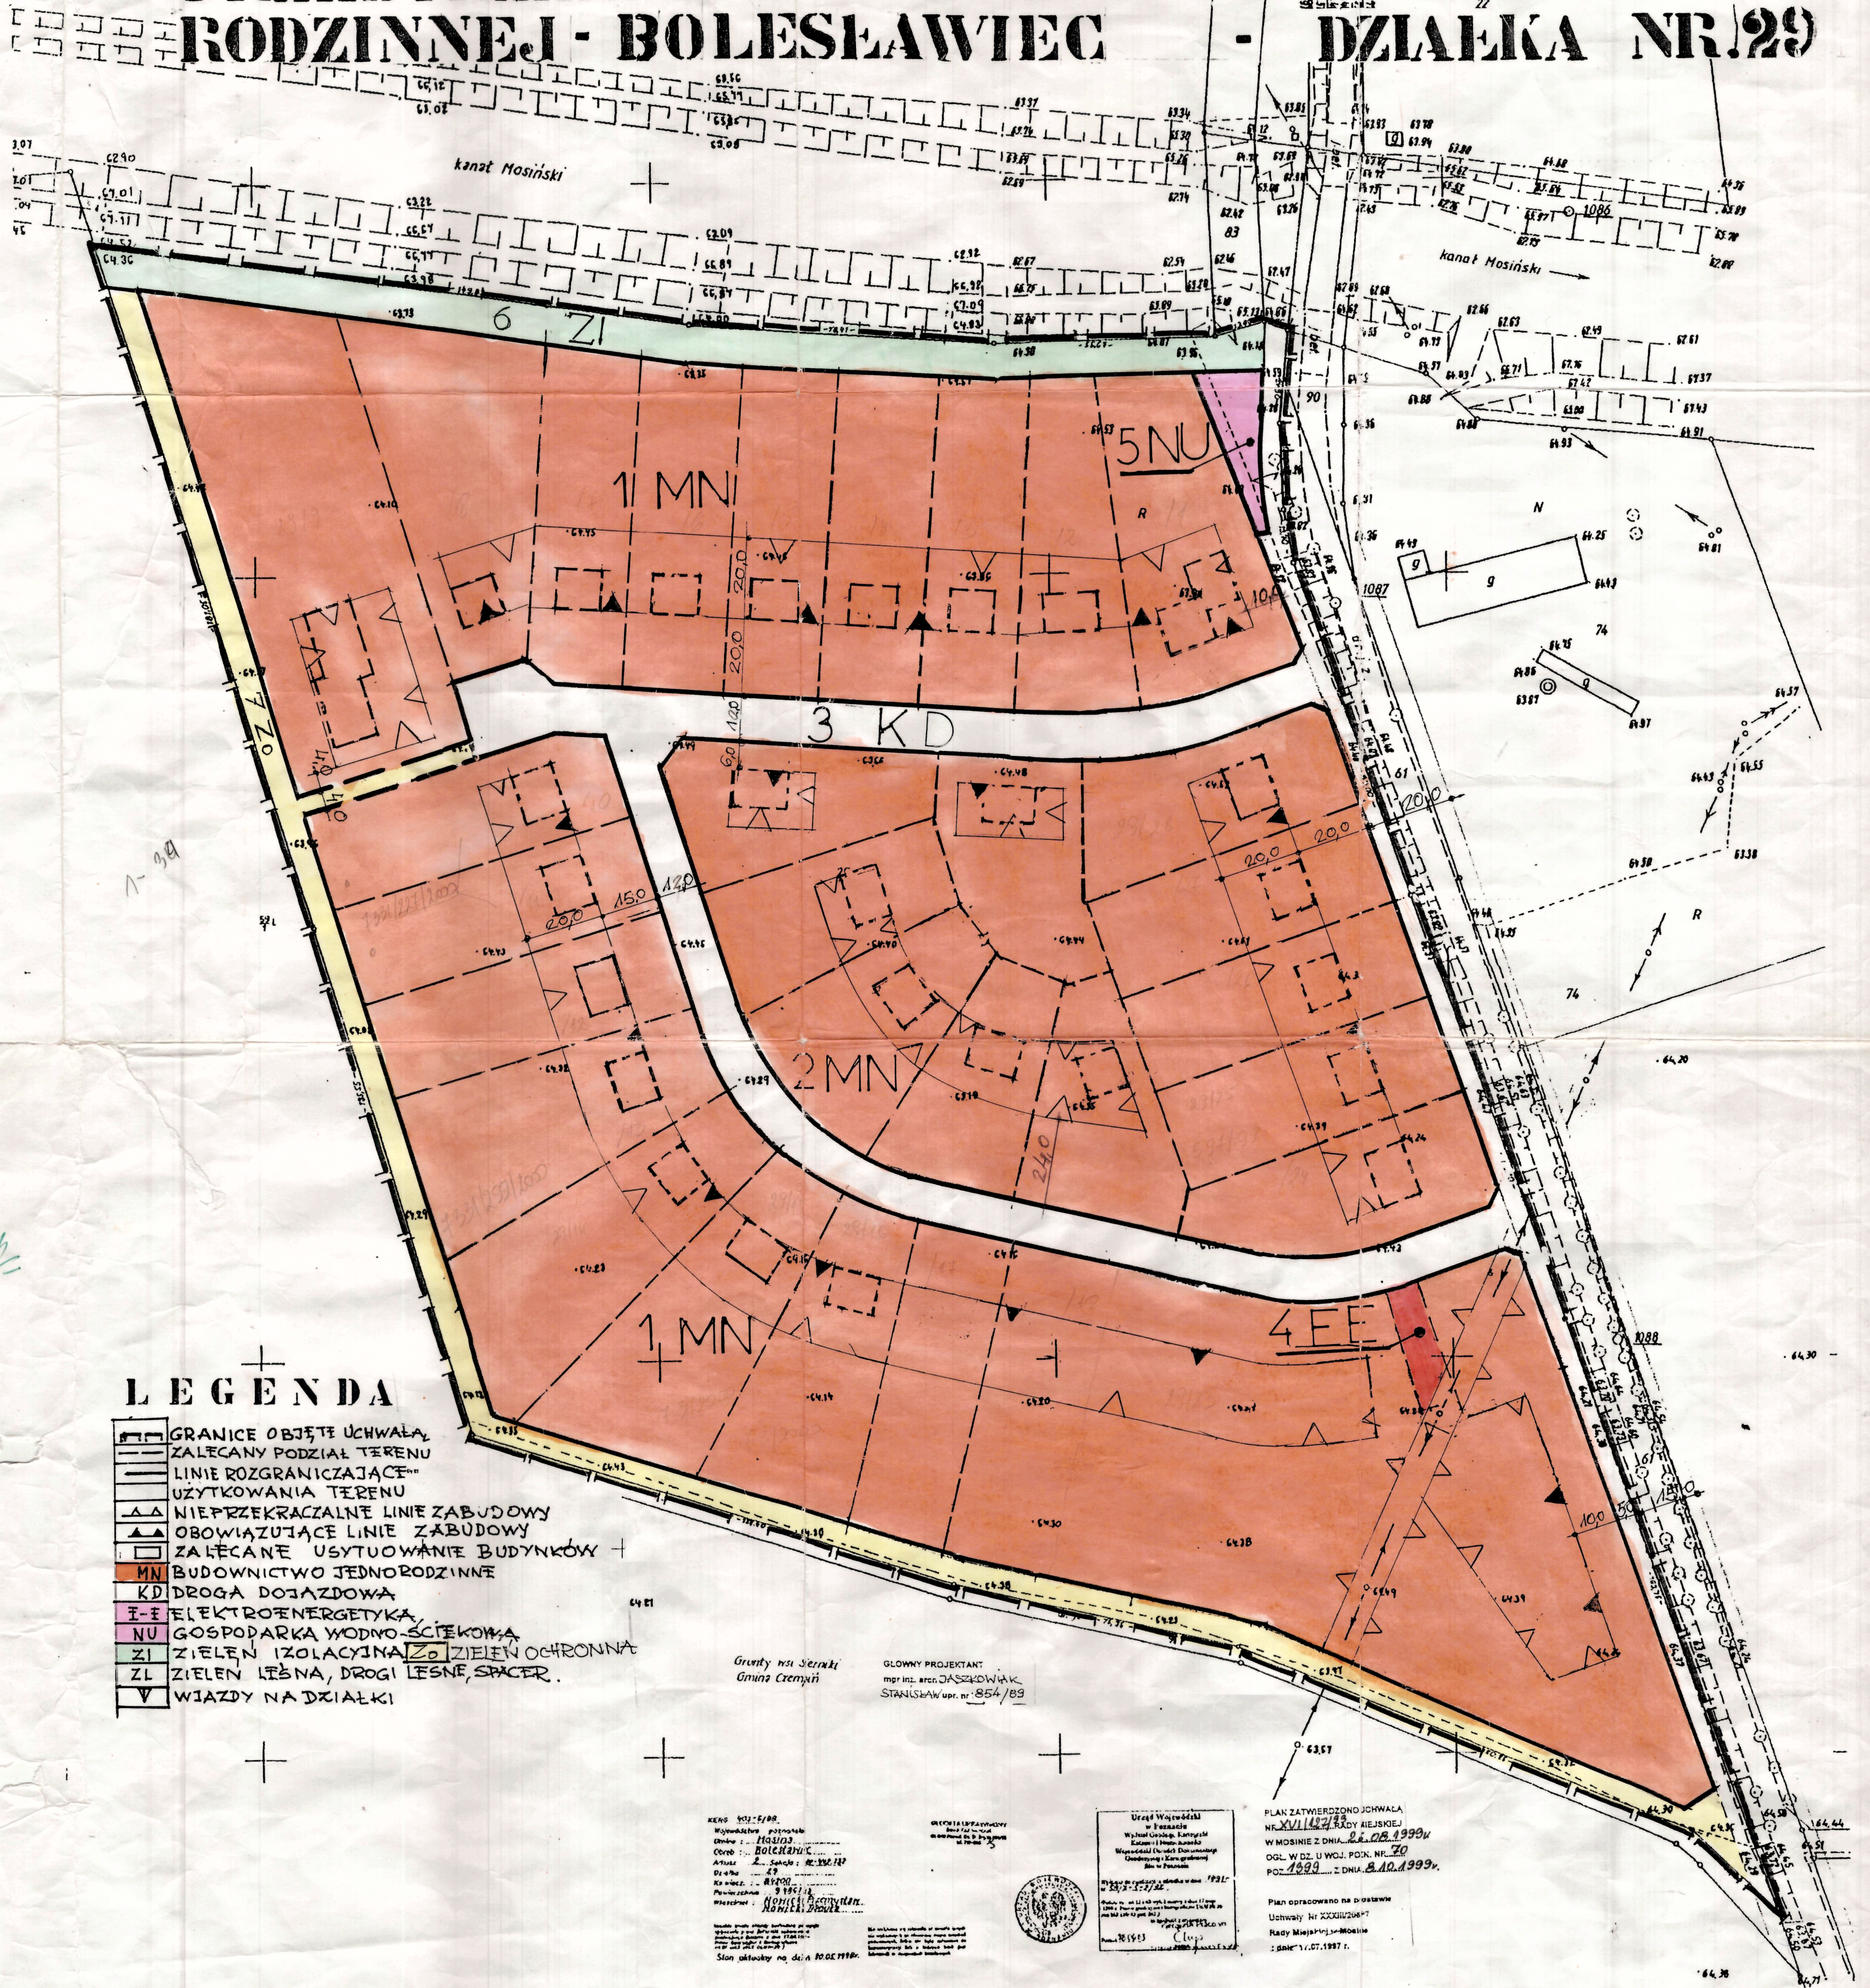

LEGENDA

- GRANICE OBJĘTE UCHWAŁĄ
- ZALECANY PODZIAŁ TERENU
- LINIE ROZGRANICZAJĄCE
- UŻYTKOWANIA TERENU
- NIEPRZEKACZALNE LINIE ZABUDOWY
- OBOWIĄZUJĄCE LINIE ZABUDOWY
- ZALECANE USYTUOWANIE BUDYNKÓW
- MN BUDOWNICTWO JEDNORODZINNE
- KD DROGA DOJAZDOWA
- I-E ELEKTROENERGETYKA
- NU GOSPODARKA WODNO-SĆCIEKOWA
- ZI ZIELEŃ IZOLACYJNA ZI ZIELEŃ OCHRONNA
- ZL ZIELEŃ LEŚNA, DRÓGI LEŚNE, SPACER.
- V WIADZY NA DZIAŁKI

Grupy nr 1 i 2
Gmina Czempiń

GŁÓWNY PROJEKTANT
mgr inż. arch. JASZKOWIAK
STANISŁAW upr. nr 854/89

KW. 552/88
Miejscowość: Czempiń
Opis: ...
Czyść: ...
Arkusze: ...
Dzielnice: ...
Kilometry: ...
Plan: ...
Wzrost: ...
Słonecznik: ...
Słonecznik: ...

WYKONAWCA



Urząd Miejski w Mosinie
Wydział Urbanistyki, Architektury i Inżynierii
Kameralny Urząd Miejski
Miejscowość: Mosina, ul. ...
Poczta: 62-100 Mosina

PLAN ZATWIERDZONO UCHWAŁĄ
NR XVII/142/99 RZĄDY MIEJSKIEJ
W MOSINIE Z DNIA 22.08.1999
OGŁ. W DZ. U. WOJ. POZ. NR 20
POZ. 1899 Z DNIA 2.10.1999.

Plan opracowano na podstawie
Uchwały Nr XXIII/204/97
Rady Miejskiej w Mosinie
z dnia 11.07.1997 r.