



POZNAŃ

Sasinowo

ZJAZD

Rogalinek

Warta

Mostowa

Arkadego Fleclera

gen. W. Sikorskiego

Wiosenna

Warta

Warta

Poznańska

Powozowa

Wiosenna

Powozowa

Wiosenna


















































PRZEKRÓJ KONSTRUKCYJNY
SASINOWO GM. MOSINA
ZJAZD PUBLICZNY UL. WIOSENNĄ

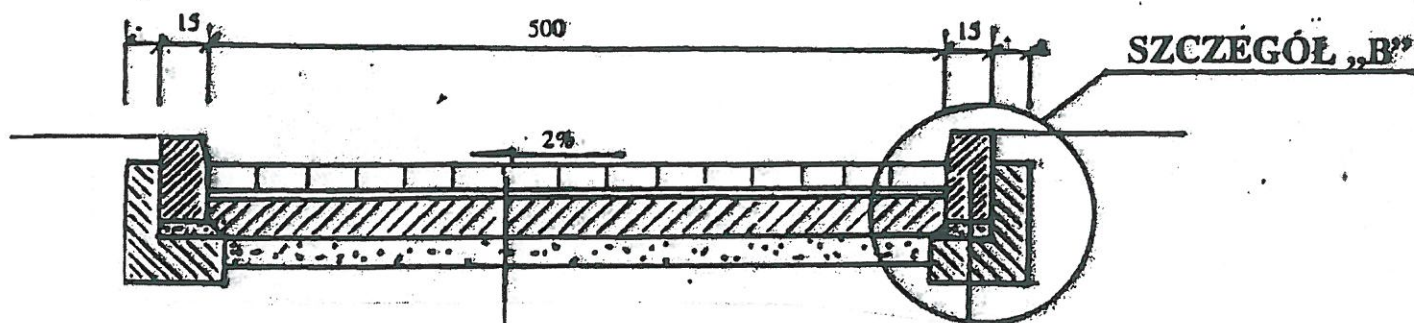

Kostka brukowa betonowa szara grub. 8 cm
Na podsypce cementowo piaskowej grub. 3 cm
Podbudowa betonowa B-7,5 grub. 17 cm
Warstwa odsączająca grub 10 cm

Krawężnik betonowy 15 x 30
na podsypce cementowo piaskowej grub. 5 cm
Ława betonowa B-15 z oporem

Zleceniodawca	Gmina Mosina Plac 20 Października 1	LESZEK NAJDEREK Uprawnienia bud. w specj. konstr. inż. projektowanie, kierowanie i nadzórwanie w zakresie dróg i lotnictwa cywilnego
Projektował	Leszek Najderek	UPR. budr. 028/85/P/2016 WKP/BD/0447/03