


MAPA ZASADNICZA
SKALA 1: 500

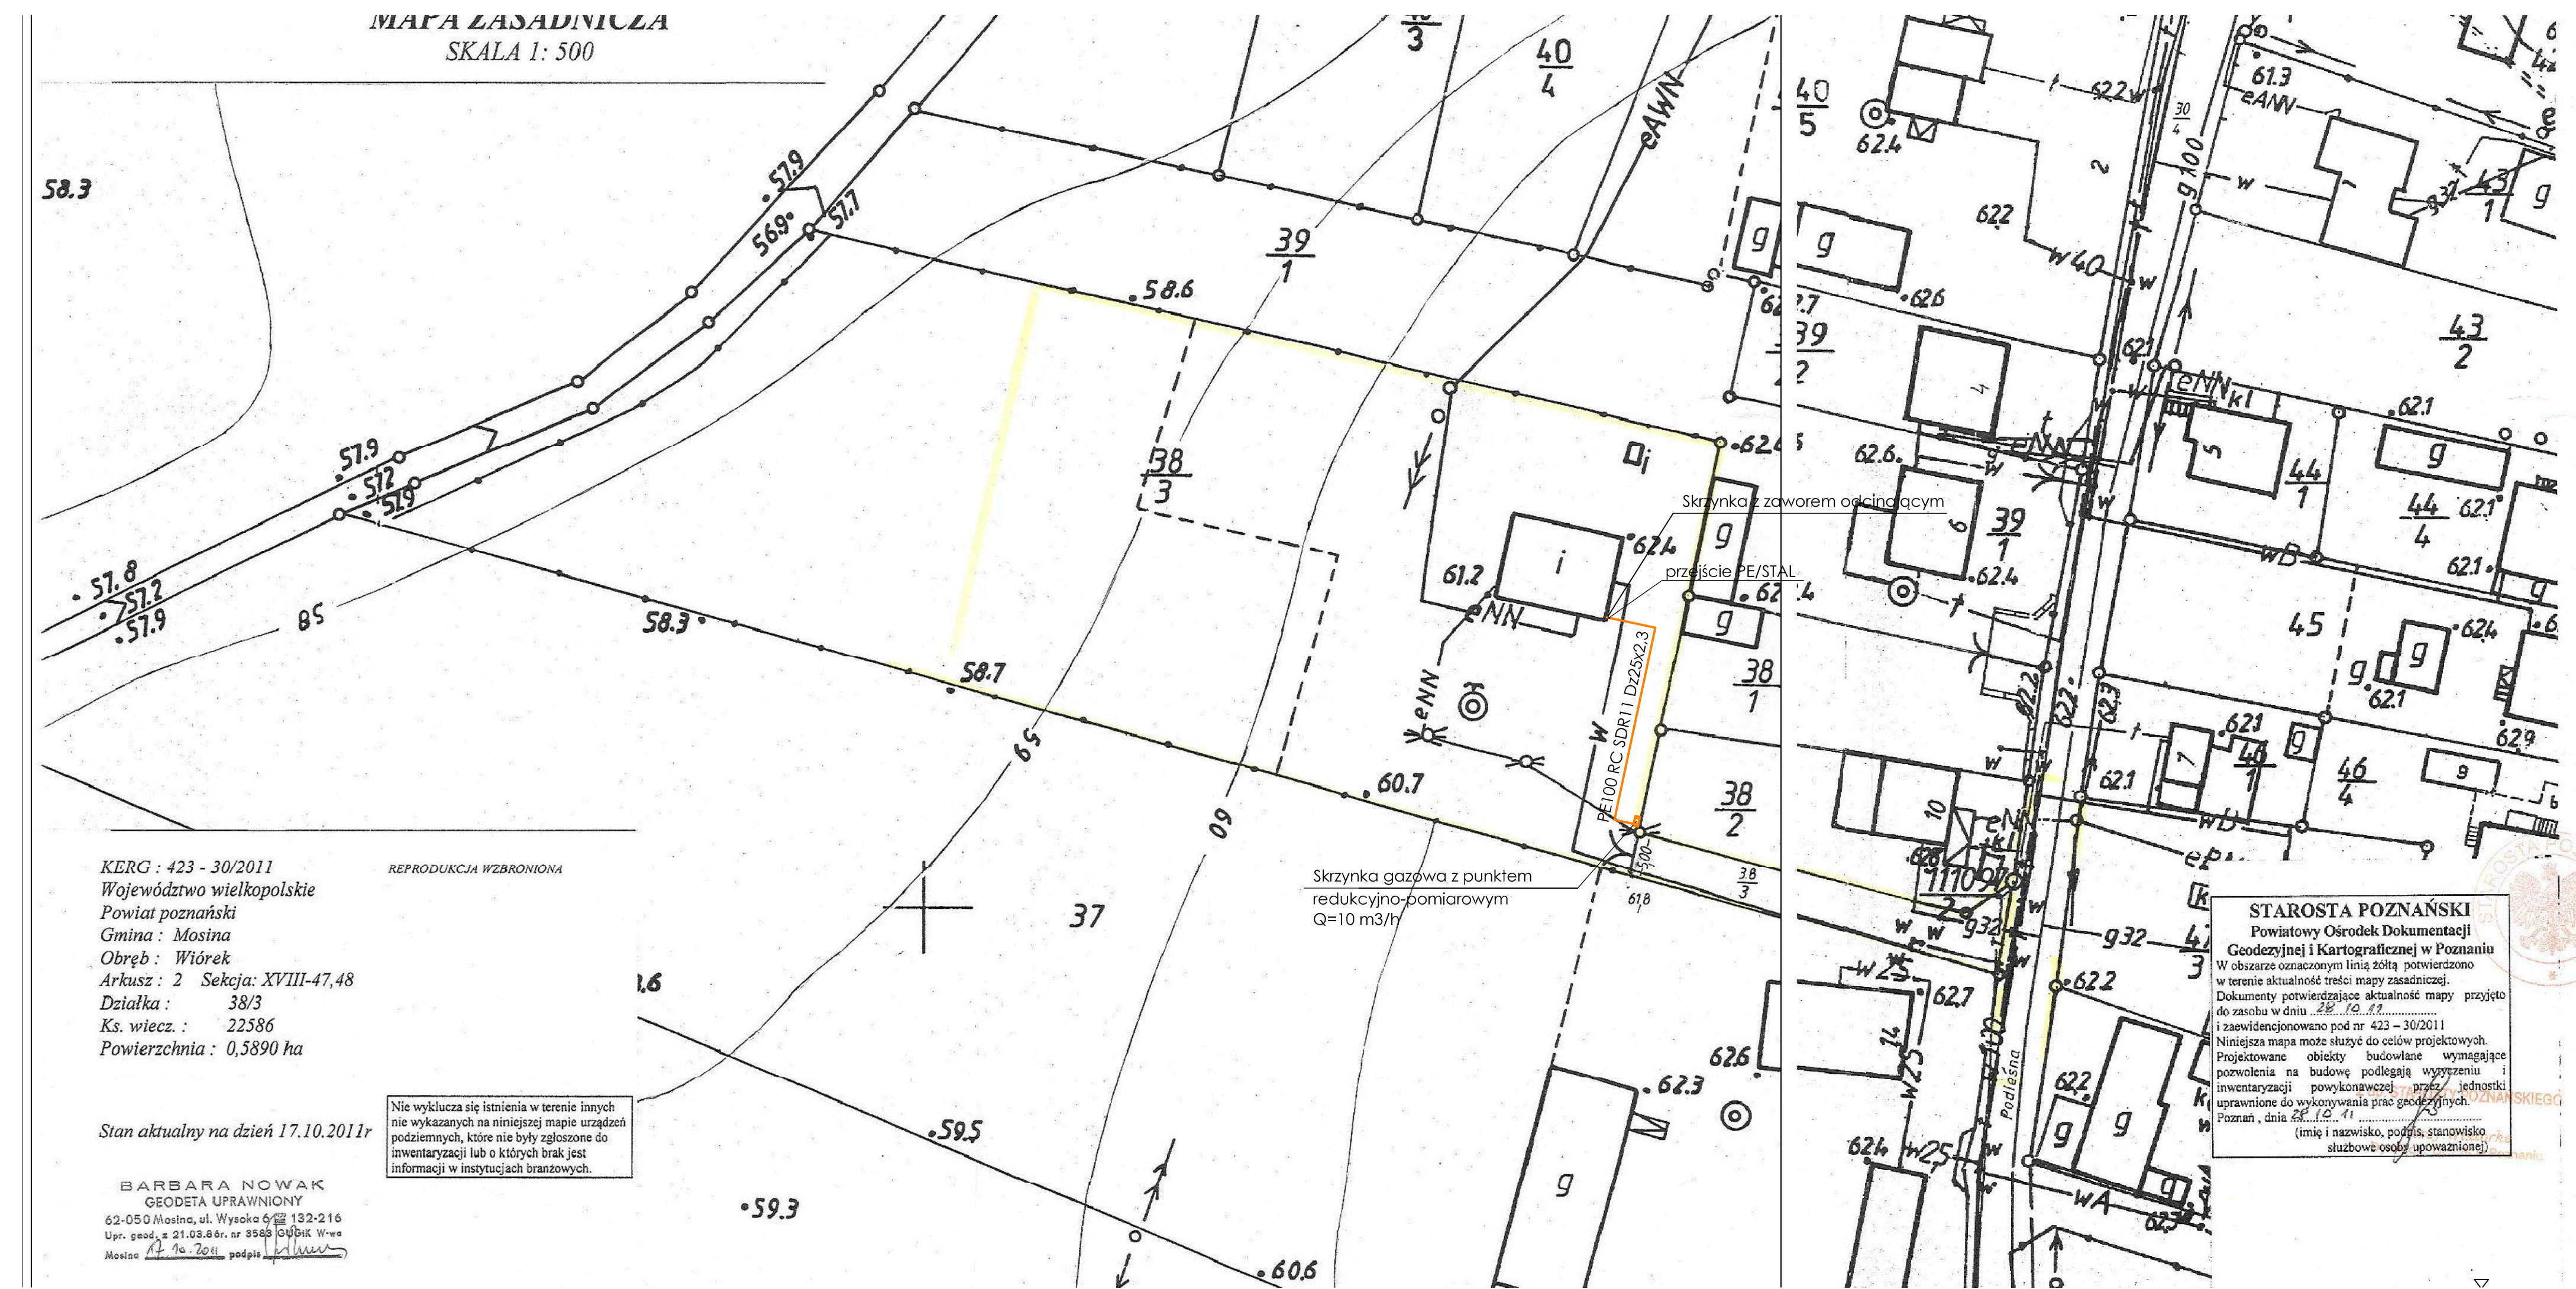

KERG : 423 - 30/2011
Województwo wielkopolskie
Powiat poznański
Gmina : Mosina
Obręb : Wiórek
Arkusz : 2 Sekcja: XVIII-47,48
Działka : 38/3
Ks. wiecz. : 22586
Powierzchnia : 0,5890 ha

Stan aktualny na dzień 17.10.2011r

BARBARA NOWAK
GEODETA UPRAWNIONY
62-050 Mosina, ul. Wysoka 6 132-216
Upr. geod. z 21.03.86r. nr 8868 (dublik W-wa
Mosina 17.10.2011 podpis *[Signature]*

Nie wyklucza się istnienia w terenie innych nie wykazanych na niniejszej mapie urządzeń podziemnych, które nie były zgłoszone do inwentaryzacji lub o których brak jest informacji w instytucjach branżowych.

Skrzynka gazowa z punktem redukcyjno-pomiarowym Q=10 m3/h

Skrzynka z zaworem odcinającym
przejście PE/STAL


STAROSTA POZNAŃSKI
Powiatowy Ośrodek Dokumentacji
Geodezyjnej i Kartograficznej w Poznaniu
W obszarze oznaczonym linią żółtą potwierdzono w terenie aktualność treści mapy zasadniczej. Dokumenty potwierdzające aktualność mapy przyjęto do zasobu w dniu 18.10.11.
i zaewidencjonowano pod nr 423 - 30/2011
Niniejsza mapa może służyć do celów projektowych. Projektowane obiekty budowlane wymagające pozwolenia na budowę podlegają wypracowaniu i inwentaryzacji powykonawczej przez jednostki uprawnione do wykonywania prac geodezyjnych.
Poznań, dnia 28.10.11
(imię i nazwisko, podpis, stanowisko służbowe osoby upoważnionej)

LEGENDA:

- instalacja wewnętrzna gazu
- zawór odcinający gazowy

UWAGA!

Wszystkie przejścia przez elementy konstrukcyjne budynku należy wykonać w przejściach ochronnych uszczelnionych szczelnie.

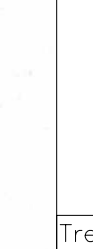

Treść rys.:	INSTALACJA WEWNĘTRZNA GAZU – PZT		
Obiekt :	SWIETLICA WIEJSKA		
Adres :	UL.PODELSNA12 DZ. 38/3 m.Wiórek gm.Mosina		
Inwestor :	GMINA MOSINA 62-050 MOSINA, PL. 20 PAŹDZIERNIKA 1		
Branża :	sanitarna	Skala :	1 : 500
Nr umowy :		Data :	12.2011
Proj. inst. :	mgr inż. Agnieszka Kurowska WKP/0272/POOS/04 instalacje sanitarne	Rys. :	IS-01
Proj. inst. :	mgr inż. Jacek Czuryfło		