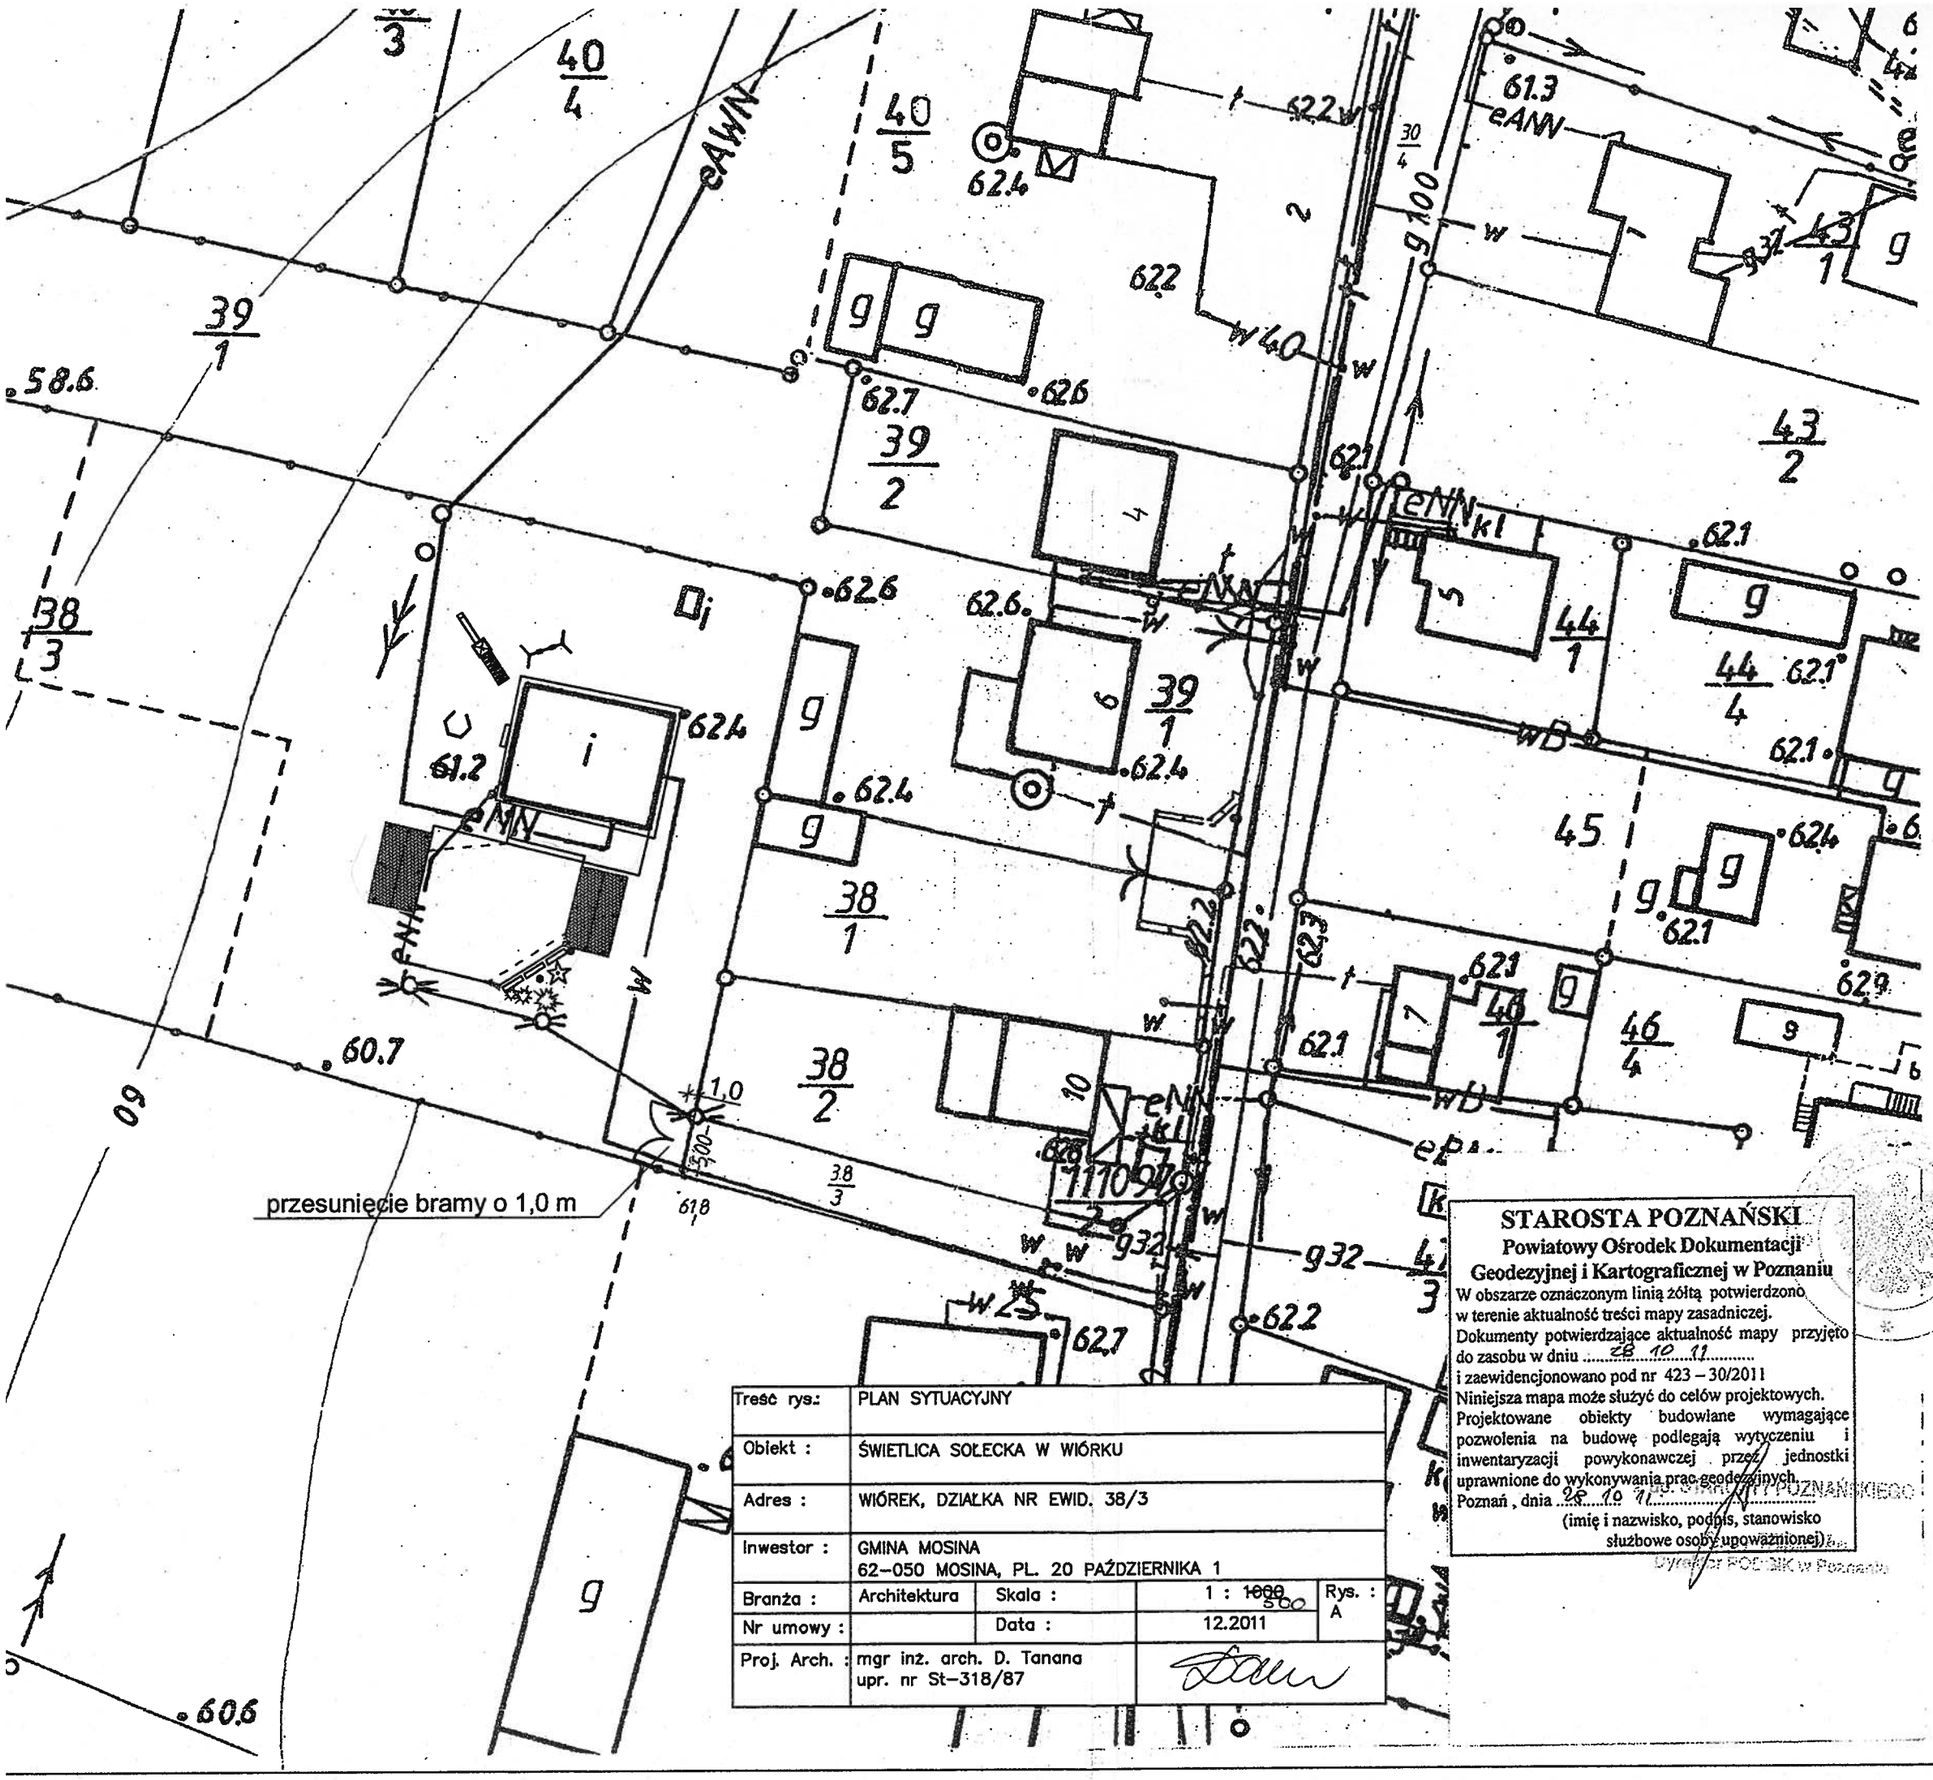

Treść rys.:	PLAN SYTUACYJNY			
Obiekt :	ŚWIETLICA SOŁECKA W WIÓRKU			
Adres :	WIÓREK, DZIAŁKA NR EWID. 38/3			
Inwestor :	GMINA MOSINA 62–050 MOSINA, PL. 20 PAŹDZIERNIKA 1			
Branża :	Architektura	Skala :	1 : ~~1000~~ 500	Rys. : A
Nr umowy :		Data :	12.2011	
Proj. Arch. :	mgr inż. arch. D. Tanana upr. nr St–318/87			

STAROSTA POZNAŃSKI
Powiatowy Ośrodek Dokumentacji Geodezyjnej i Kartograficznej w Poznaniu
W obszarze oznaczonym linią żółtą potwierdzono w terenie aktualność treści mapy zasadniczej.
Dokumenty potwierdzające aktualność mapy przyjęto do zasobu w dniu 28 10 11
i zaewidencjonowano pod nr 423 – 30/2011
Niniejsza mapa może służyć do celów projektowych.
Projektowane obiekty budowlane wymagające pozwolenia na budowę podlegają wytyczeniu i inwentaryzacji powykonawczej przez jednostki uprawnione do wykonywania prac geodezyjnych.
Poznań, dnia 28 10 11
(imię i nazwisko, podpis, stanowisko służbowe osoby upoważnionej)
Dyrektor POD GIK w Poznaniu