















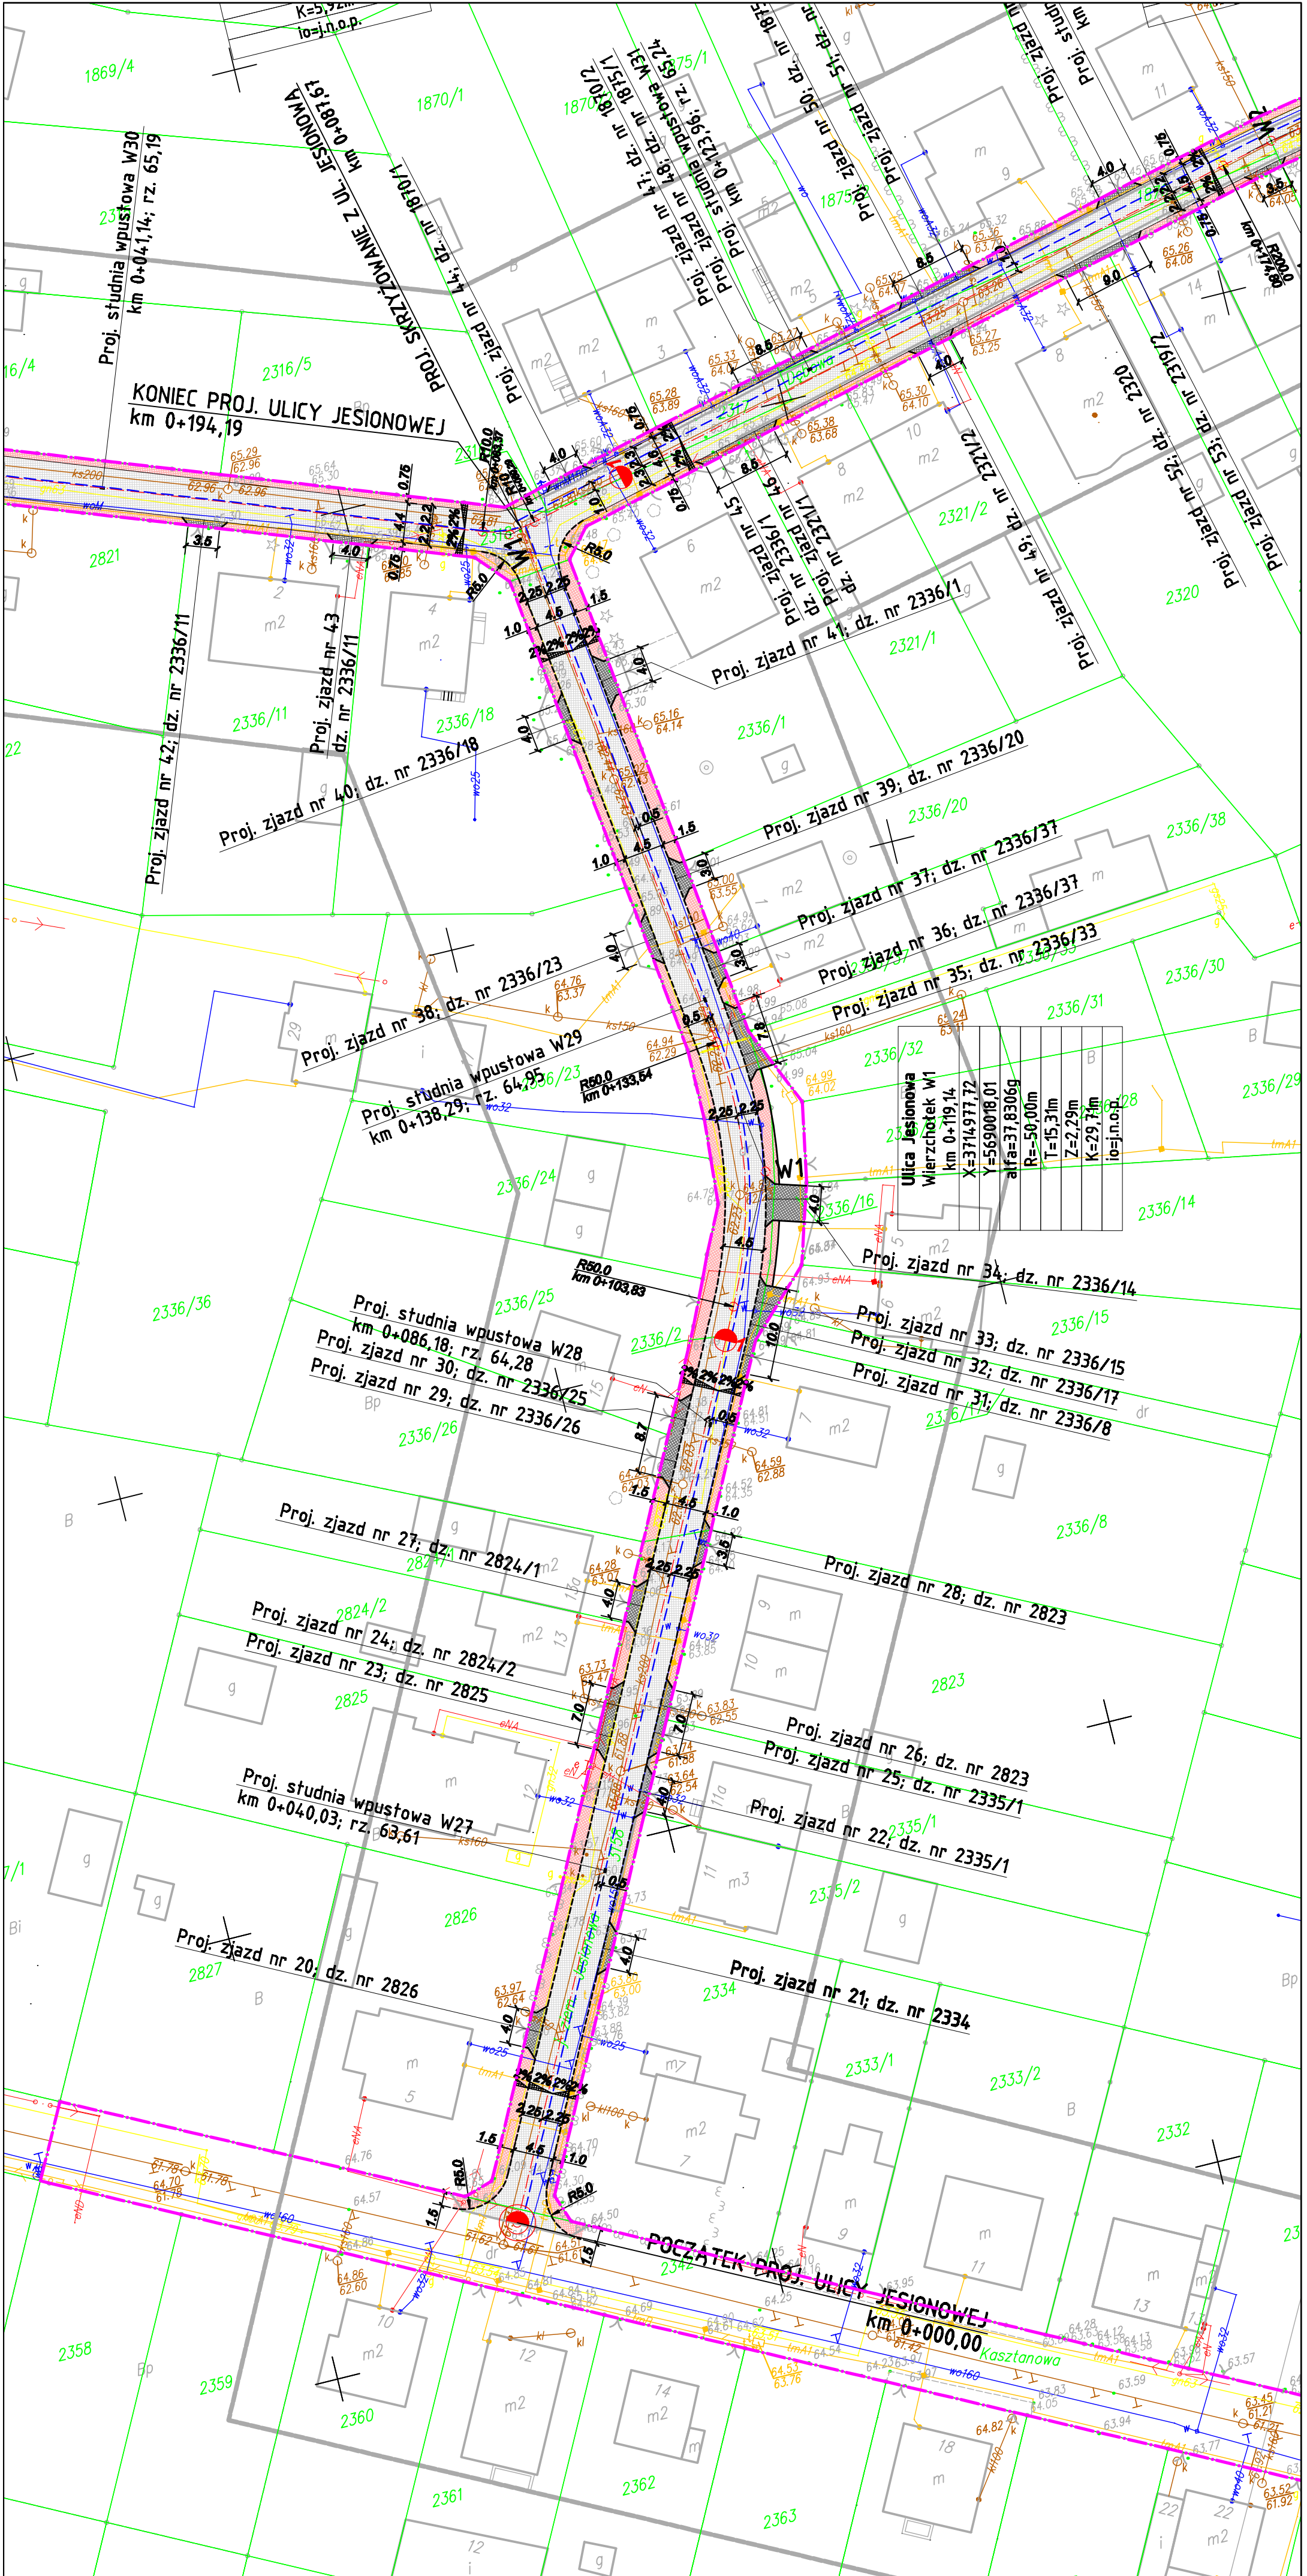



### Legenda

-  projektowane linie rozgraniczające
-  istniejące granice działek
-  istniejące numery działek
-  projektowana jezdnia - nawierzchnia z kostki (kolor grafitowy)
-  projektowana jezdnia - nawierzchnia bitumiczna
-  projektowany chodnik - nawierzchnia z kostki (kolor czerwony)
-  projektowana ścieżka rowerowa - nawierzchnia z kostki niebieskowej
-  projektowana zjazd - nawierzchnia z kostki
-  projektowana zieleni
-  projektowany krawężnik uliczny 15x30cm
-  projektowany krawężnik uliczny 15x30cm obniżony
-  projektowane obrzeże betonowe 8x30cm (chodnik) / krawężnik 12x25 (zjazd)
-  projektowane obrzeże betonowe 8x30cm obniżone
-  projektowany krawężnik naprzkowy 15x25cm
-  projektowany posadzek dobieg
-  dzwono do wycinki



 <b>Pracownia Inżynierska</b> <b>SZUBERT</b> Łukasz Szuba ul. Jankowicza 13A, 62-800 Poznań tel. 61 838 228 e-mail: <a href="mailto:szubert@szubert.pl">szubert@szubert.pl</a>	<b>INWESTOR</b> Urząd Miejski w Mosinie	
	Projekt budowy ulicy Torowej, Jesionowej, Cisowej, Dębowej, Strzałowej i Ogrodowej w Mosinie. <b>Plan sytuacyjny - ulica Jesionowa</b>	
RYSUJEK: <b>NR 2.2</b>	STANOWISKO: <b>NR LPRAWNIEN / SPECJALNOŚĆ</b>	DATA: <b>05/2010</b>
PROJEKTANT: <b>mgr inż. Marcin Metyalik</b>	WYKONAWCA: <b>mgr inż. Radosław Pietruszewski</b>	DATA: <b>05/2010</b>
SPRAWDZAJĄCY: <b>mgr inż. Łukasz Szuba</b>	RYSUJEK: <b>NR 2.2</b>	DATA: <b>05/2010</b>
BRANZA: <b>DRÓGOWA</b>	ROK OPACOWANIA: <b>2010</b>	SKALA: <b>1:500</b>