




Szczegół "A"

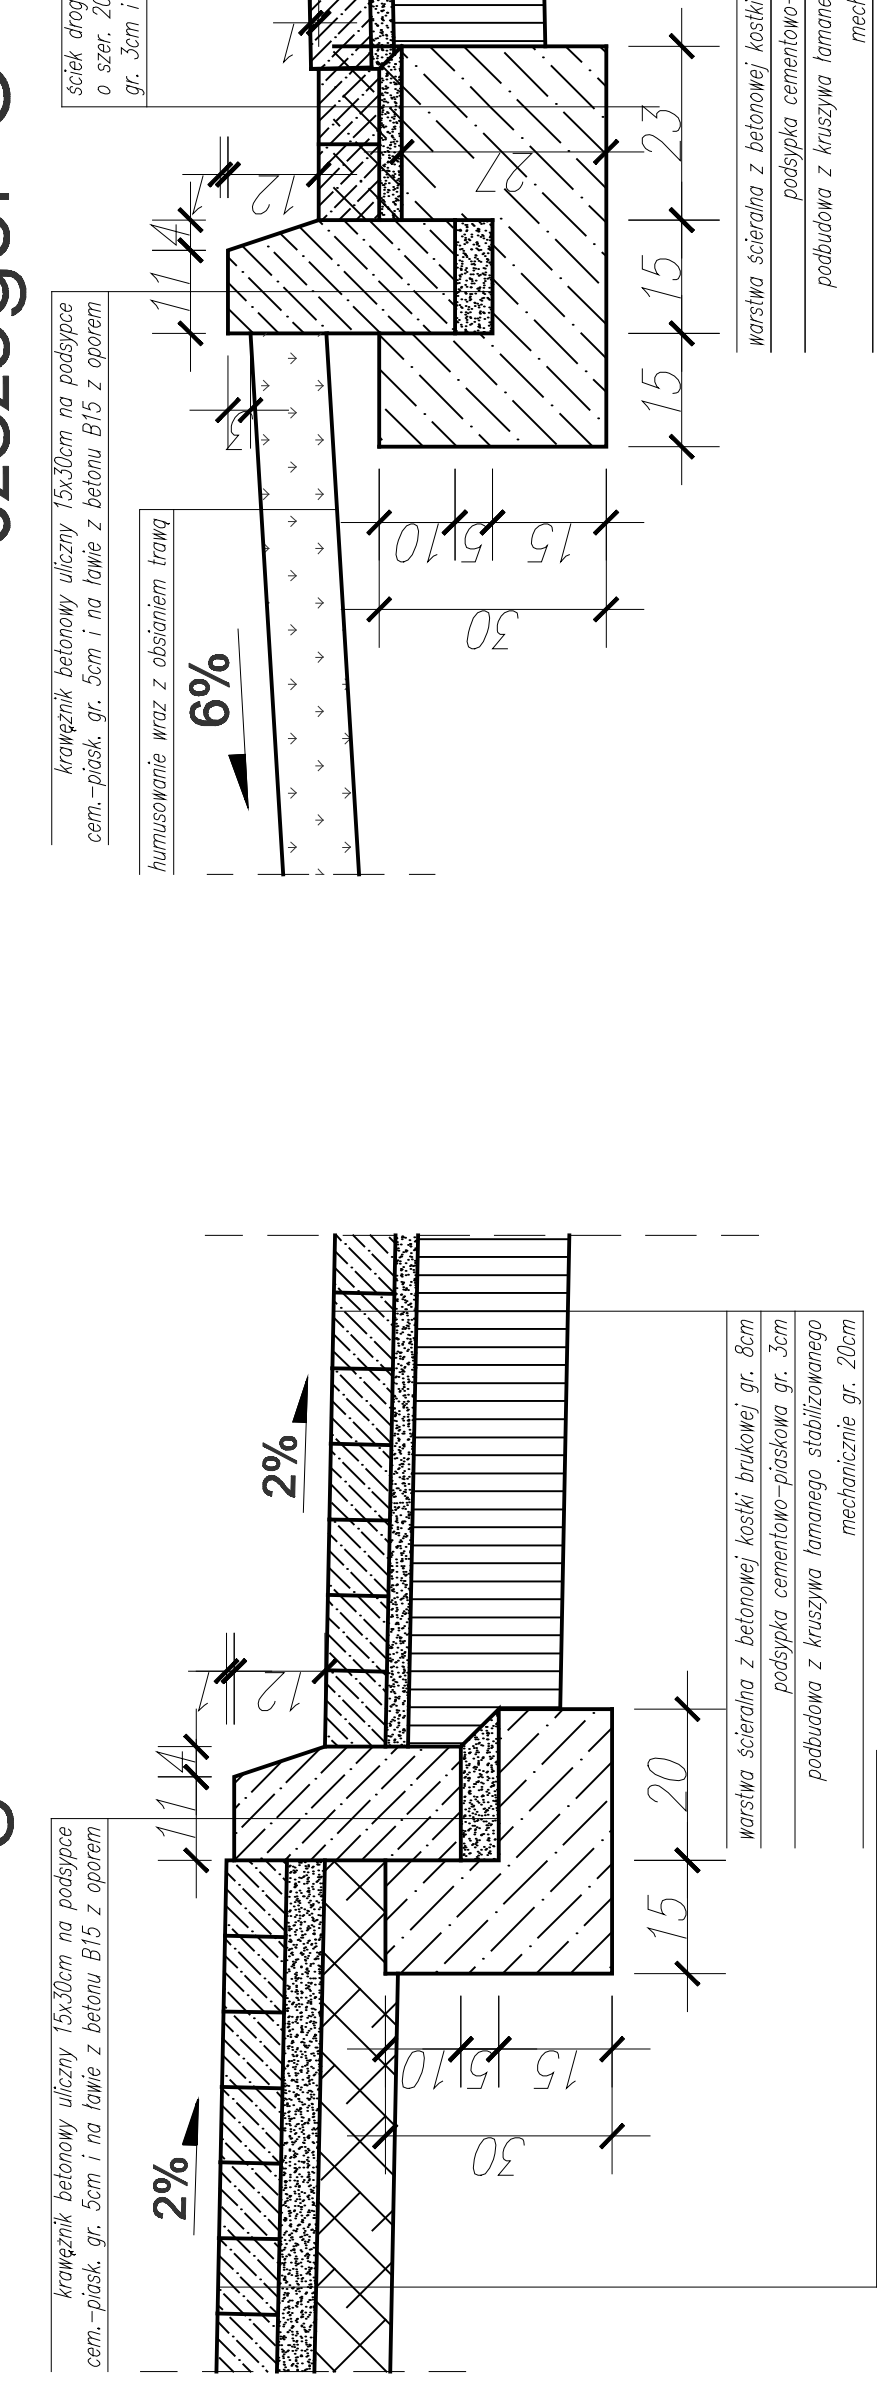


Szczegół "B"

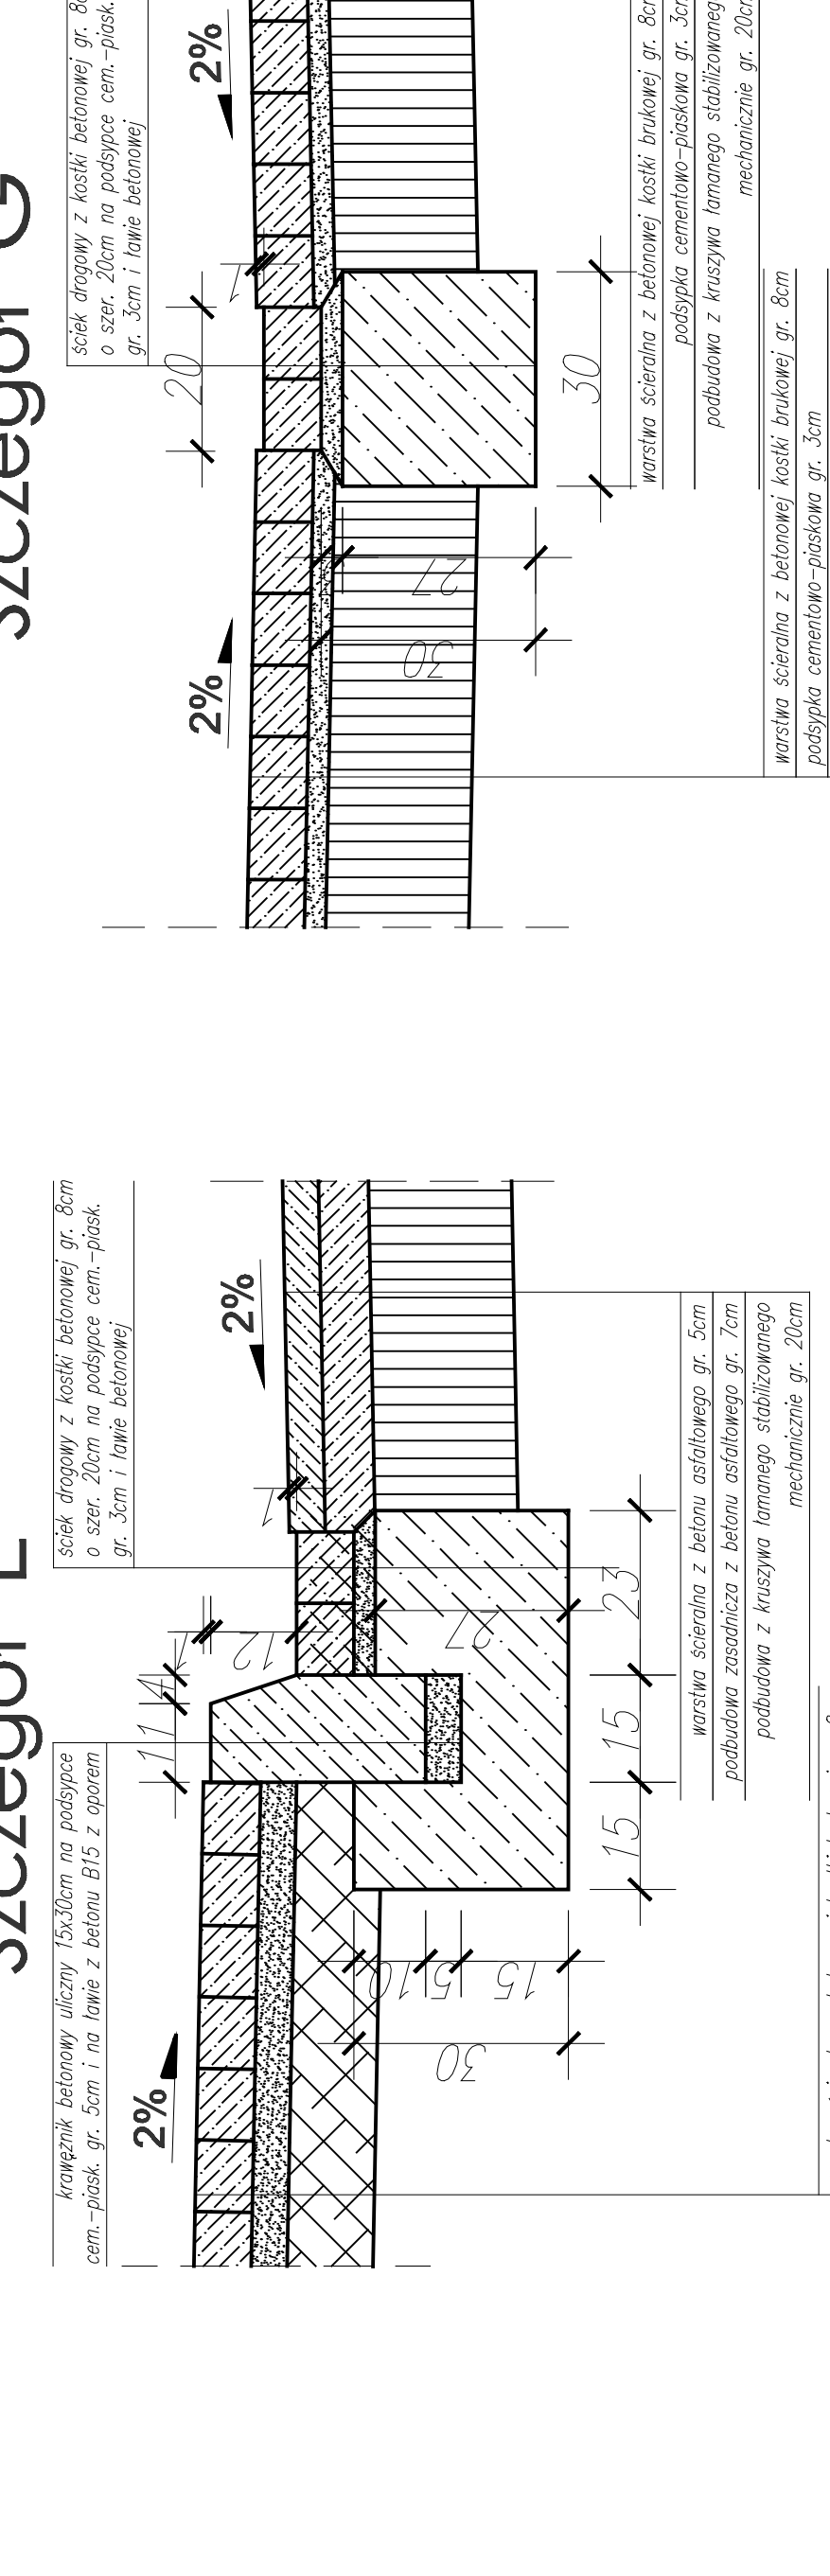


Szczegół "C"

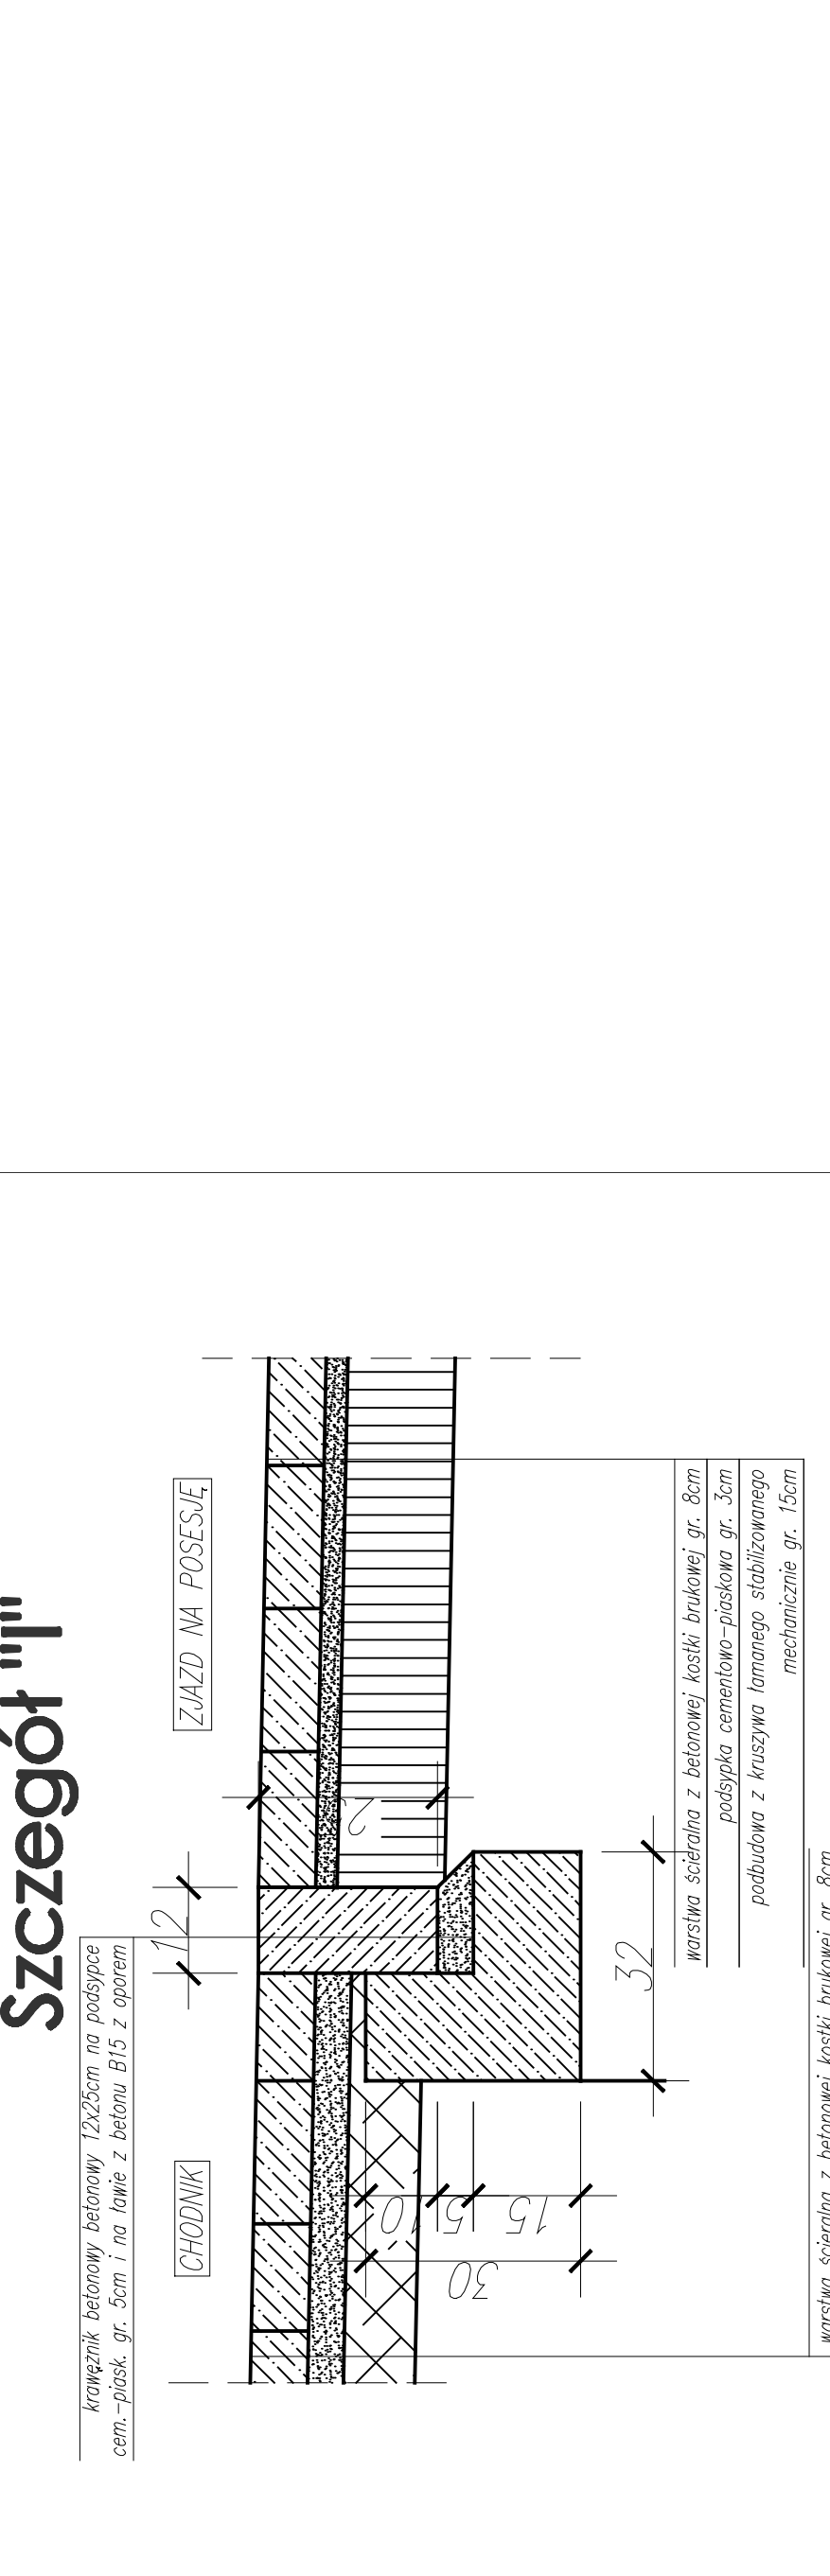


Szczegół "D"

 


Szczegół "E"

 


Szczegół "F"

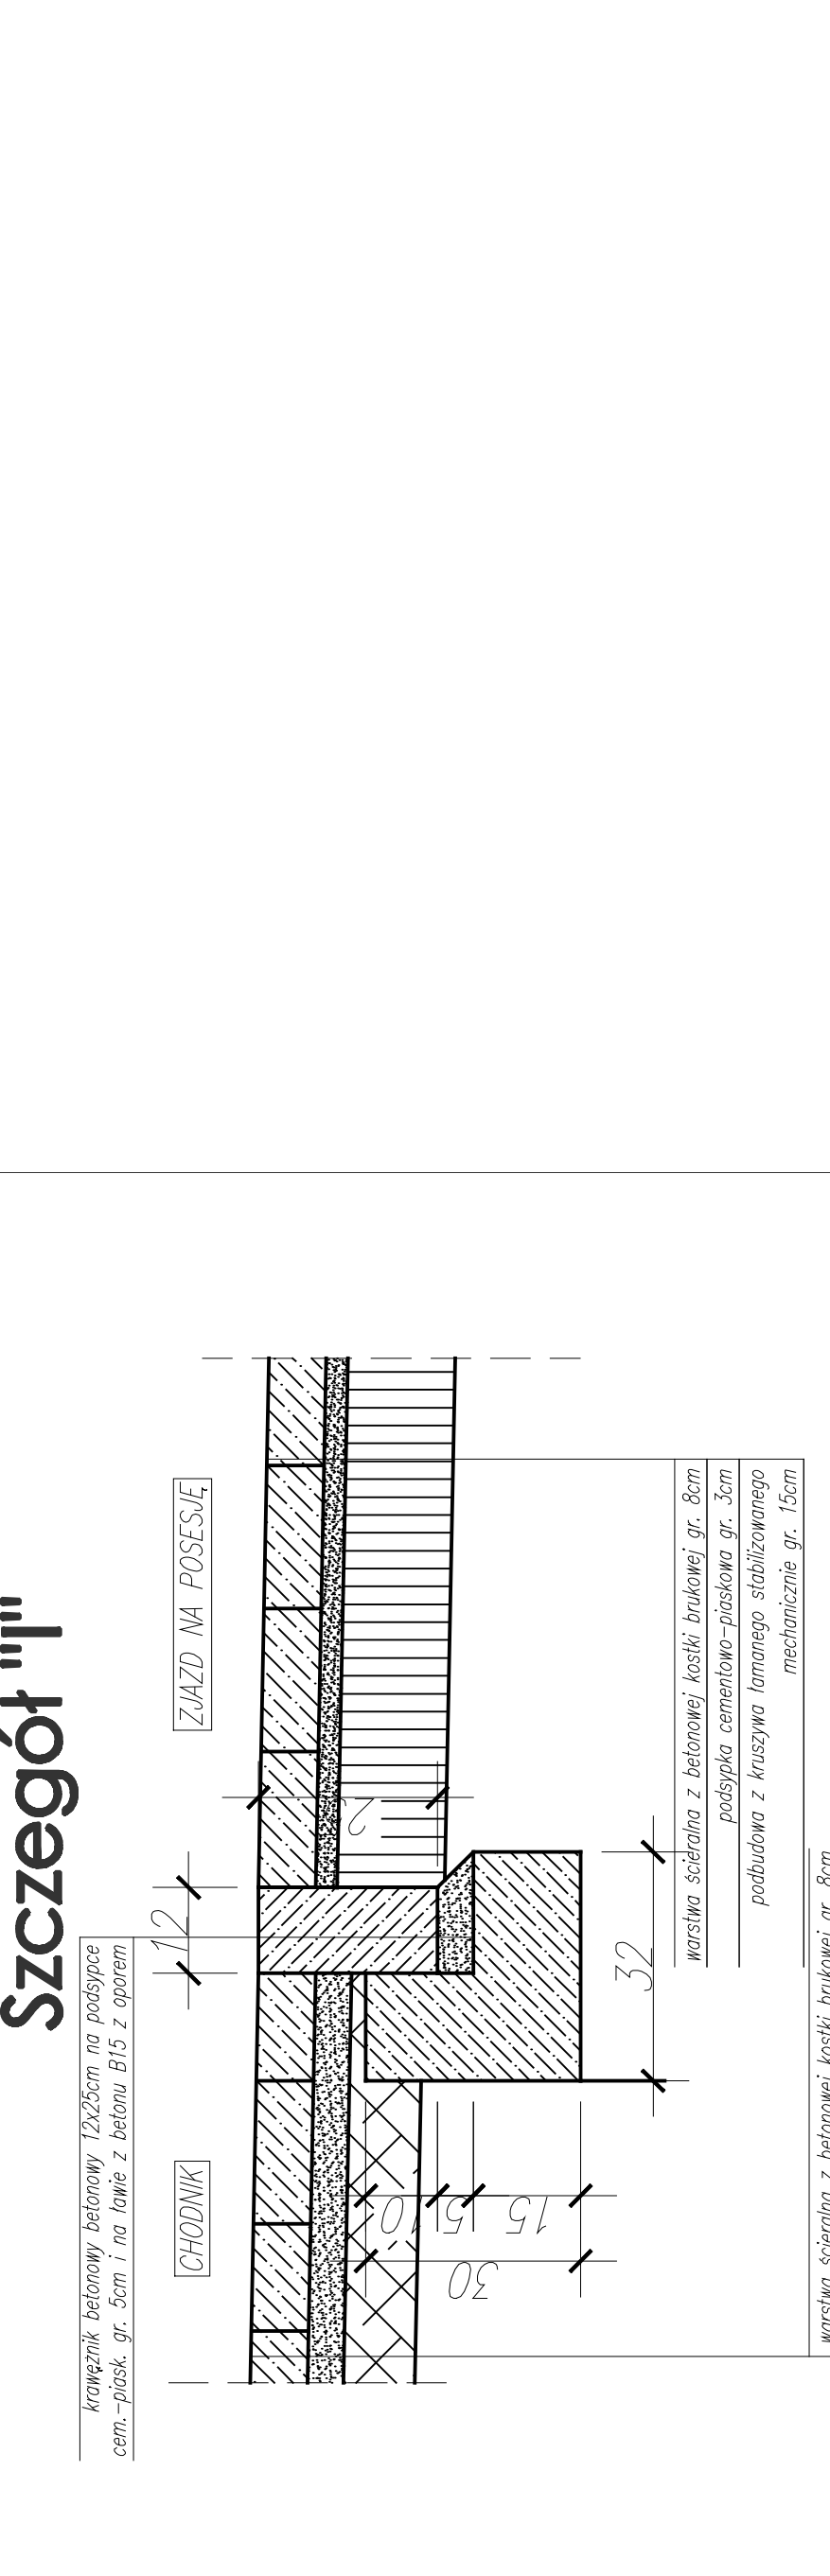


Szczegół "G"

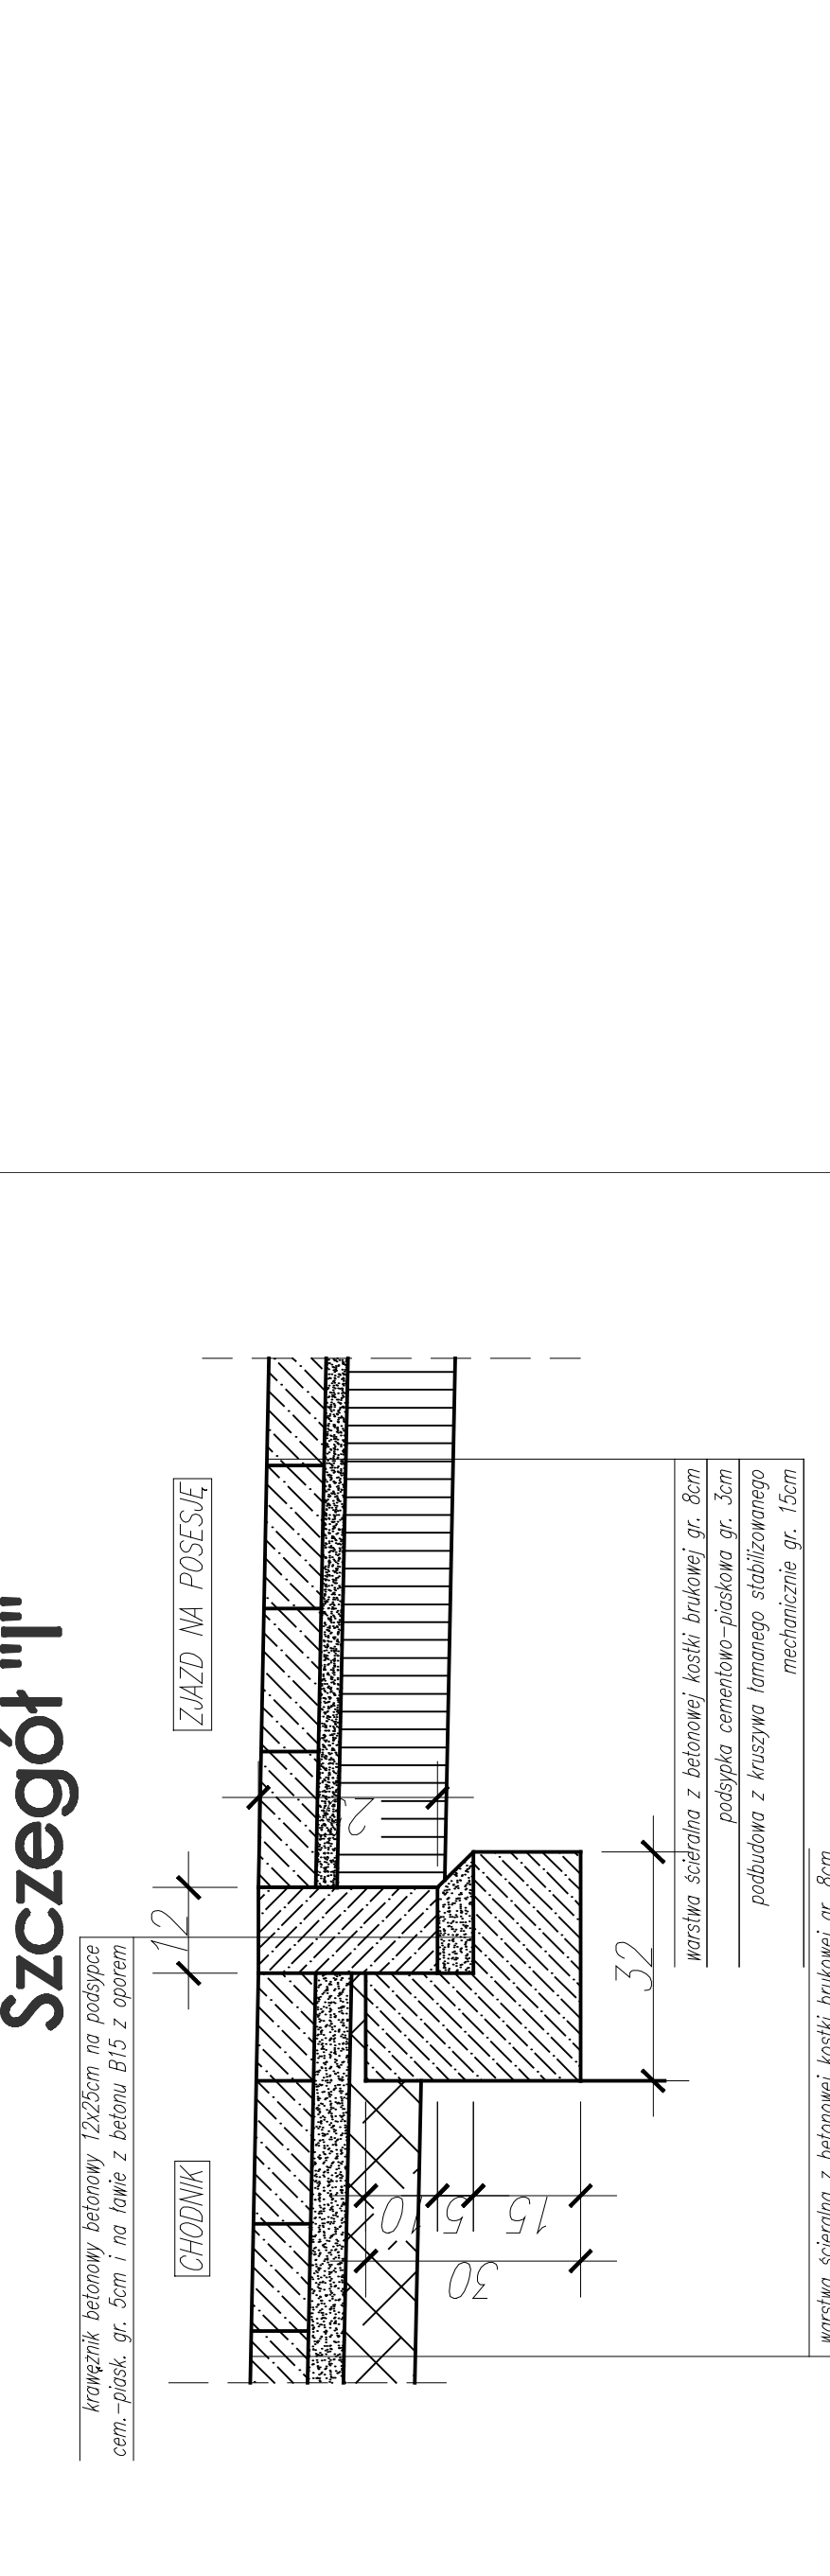


Szczegół "H"

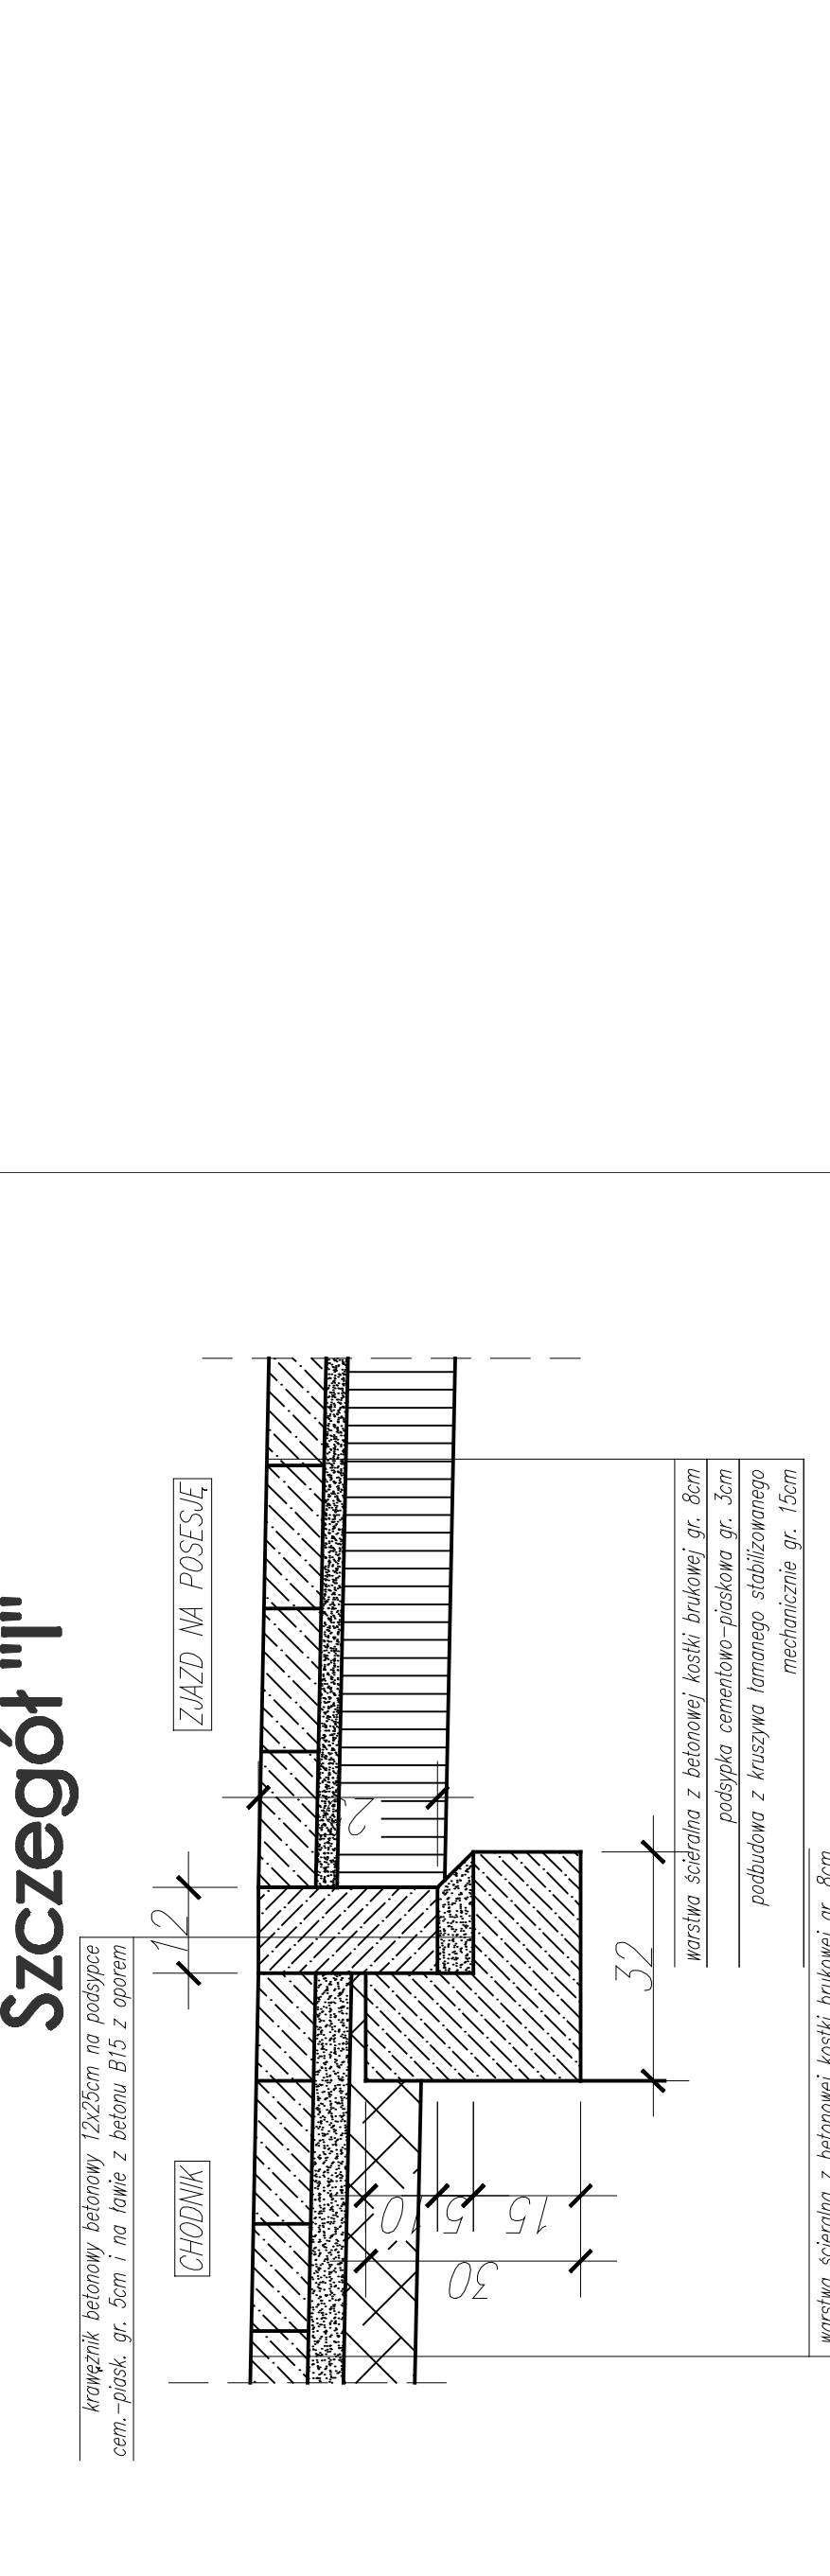

Szczegół "I"

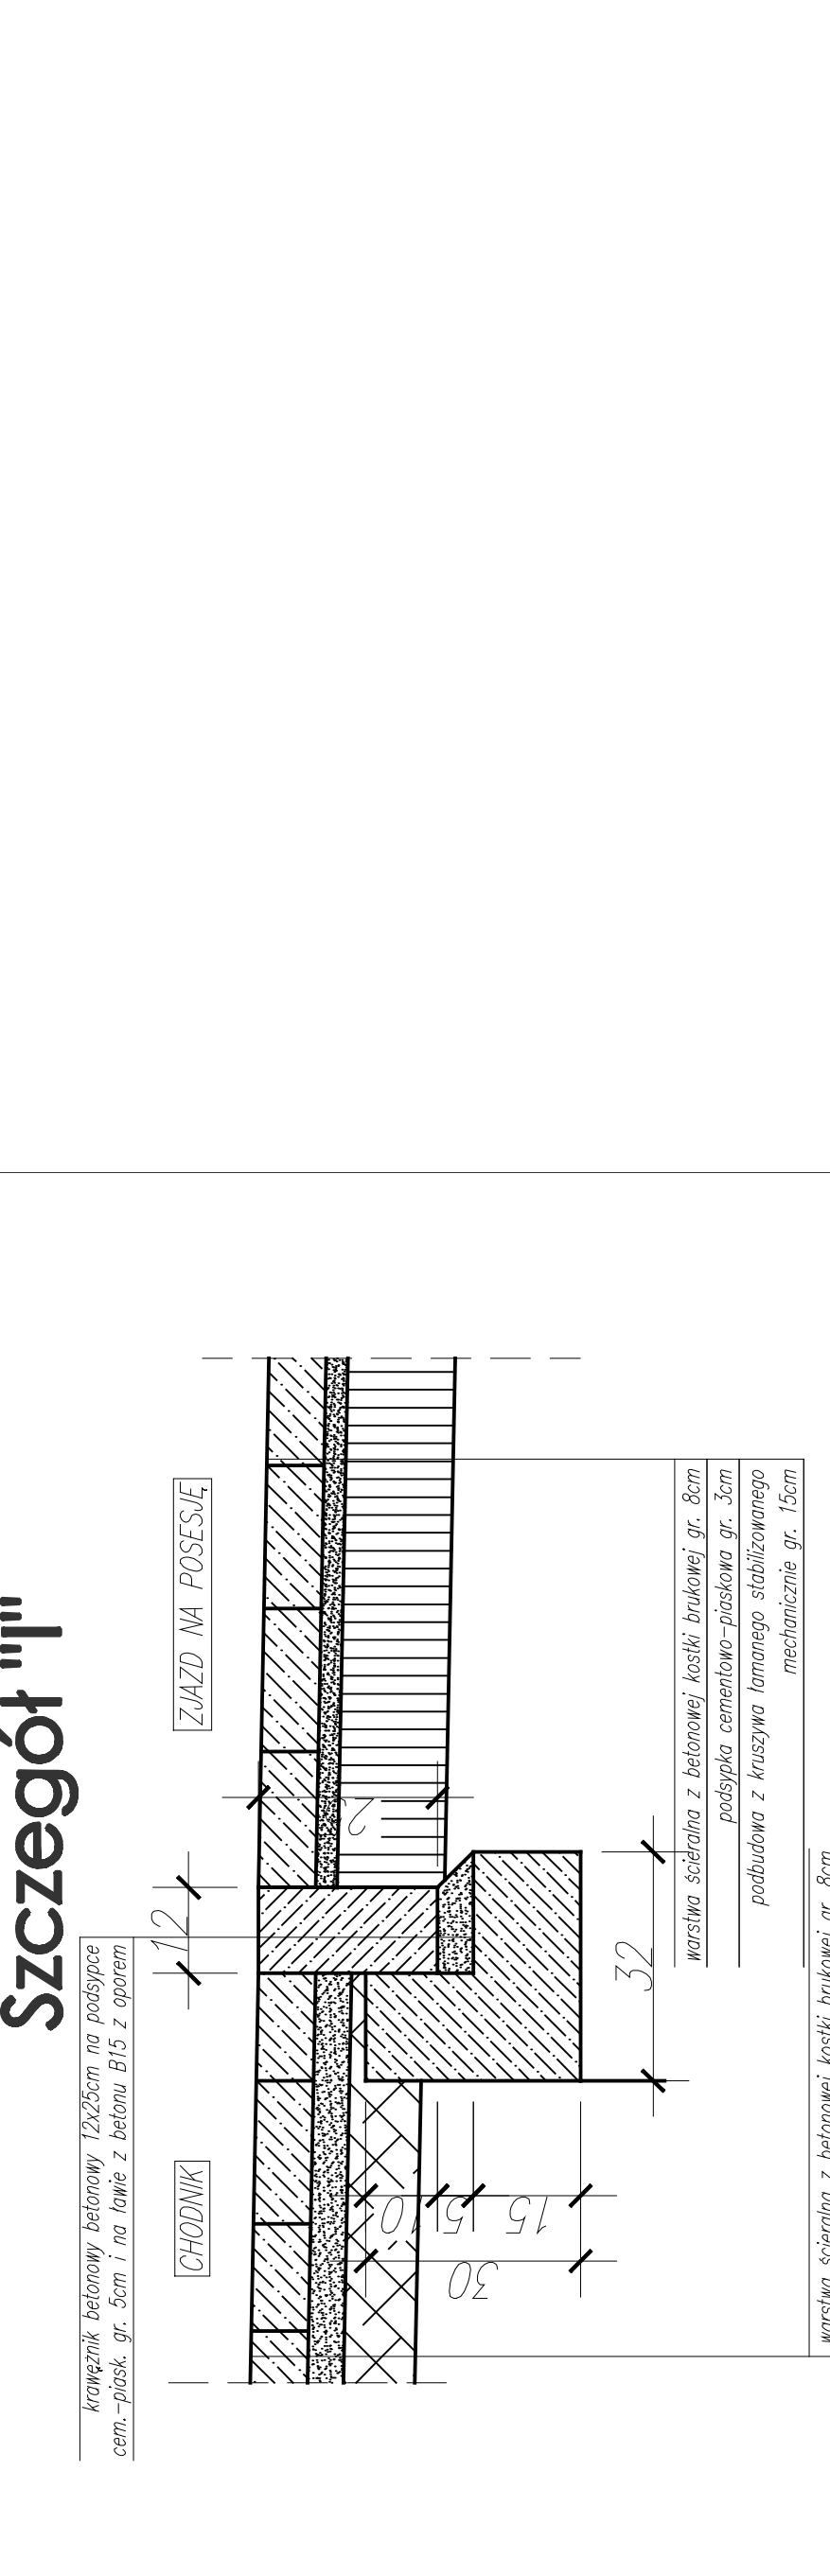


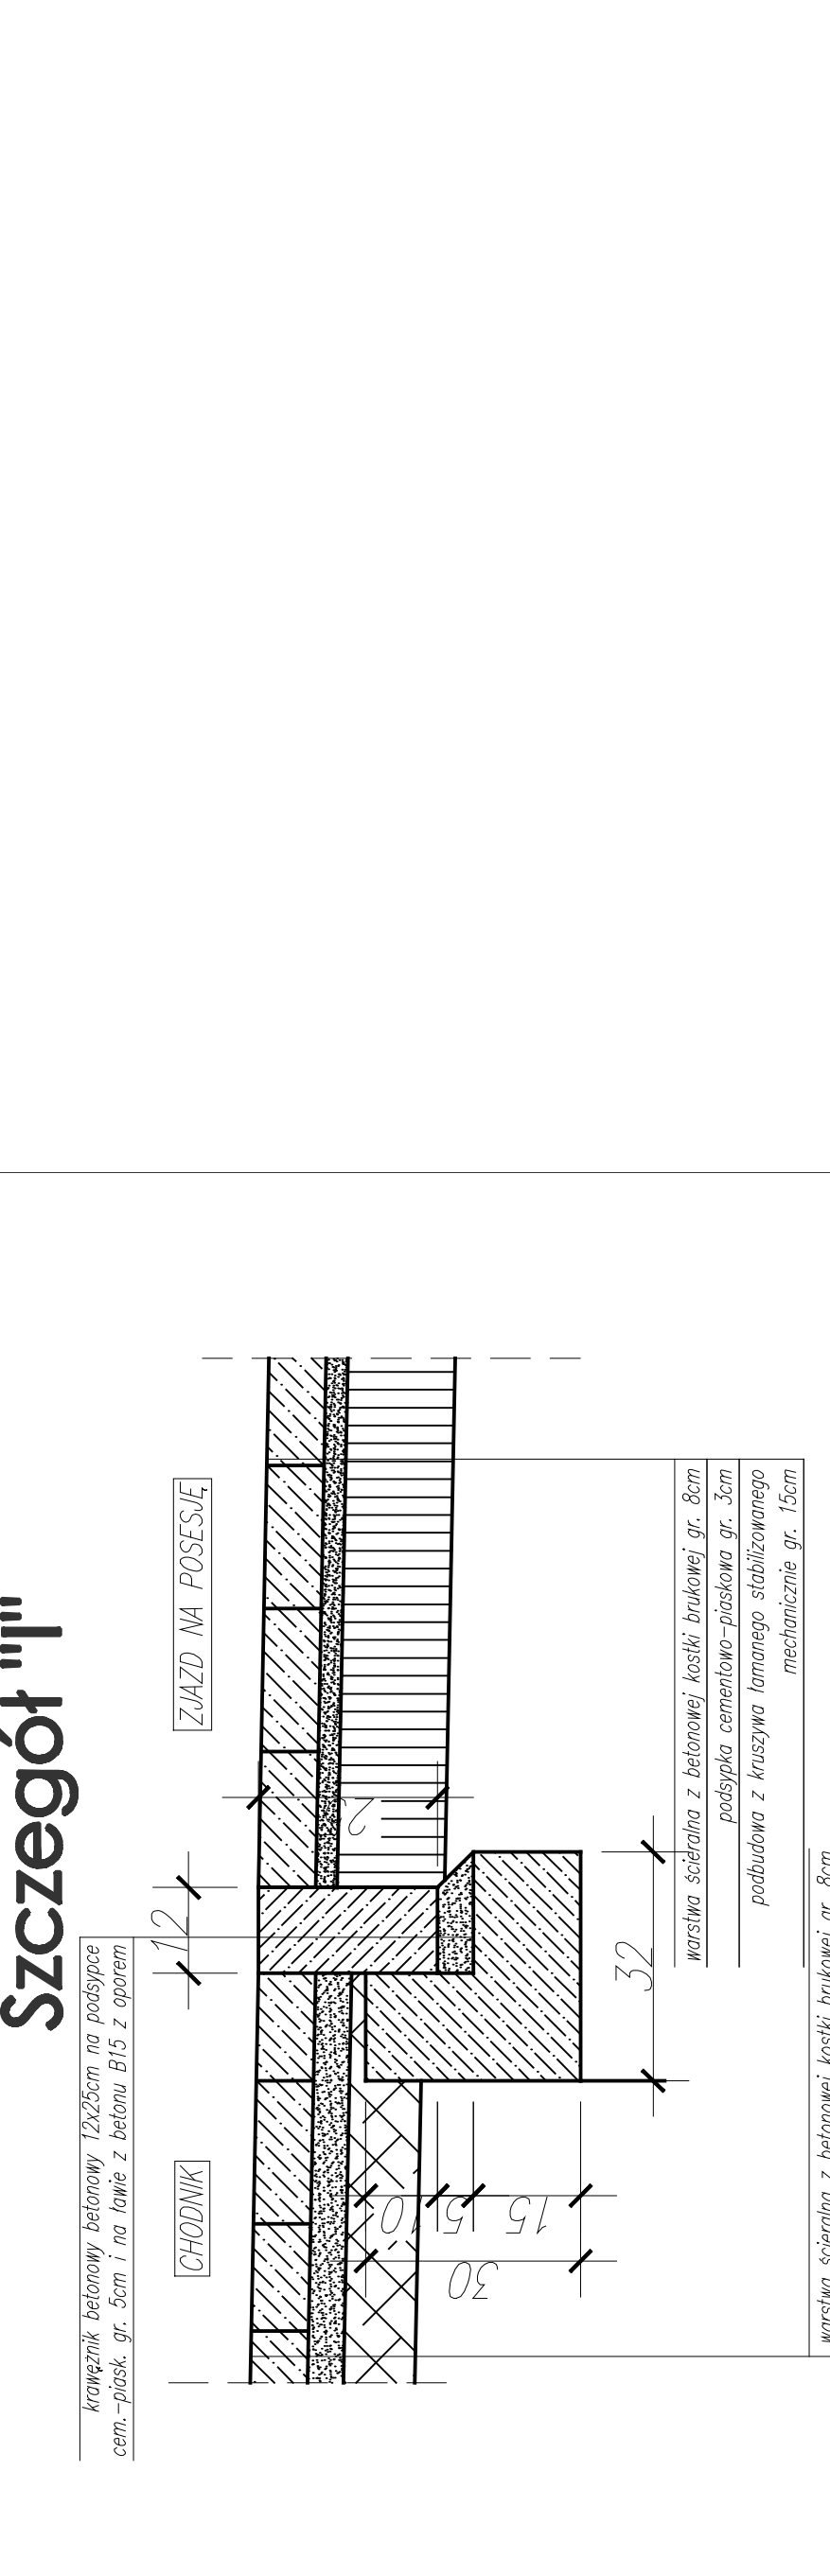

SZUBERT Pracownia Inżynierska
Lukasz Szuba
ul. Jaworska 13A/B 01-161 Poznań
tel. 71 788 20 20 e-mail: szubert@szubert.pl

INWESTOR
Urząd Miejski
w Mosinie

TEMAT: Projekt budowy ulicy Torowej, Jesionowej, Cisowej, Dębowej | Strzałkowej w Mosinie

RYTUALNE: Przekroje normalne - szczegóły konstrukcyjne	NR 4.2
STANOWISKO	NR UPRAWNIENIA DATA WYKONANIA egzemplarz
PROJEKTANT	IME / MAZOWSKO
OPISOWAL	mgr inż. Michał Majgajt
SPRAWDZIŁ	mgr inż. Radosław Pieniazowski
WYKONAL	mgr inż. Lukasz Szuba
	IK-34-43108
	9024
	128