obniżenia krawężnika na przejściach dla pieszych

1 projektowany chodnik - odsunięty od jezdni

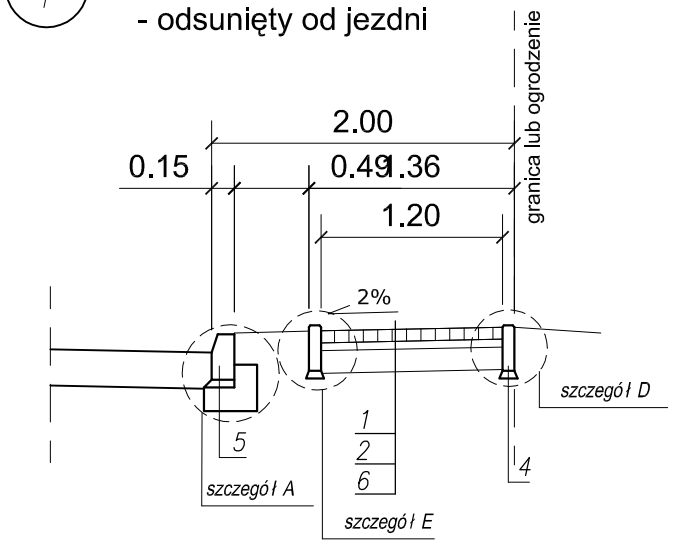

2 projektowany chodnik - przy jezdni

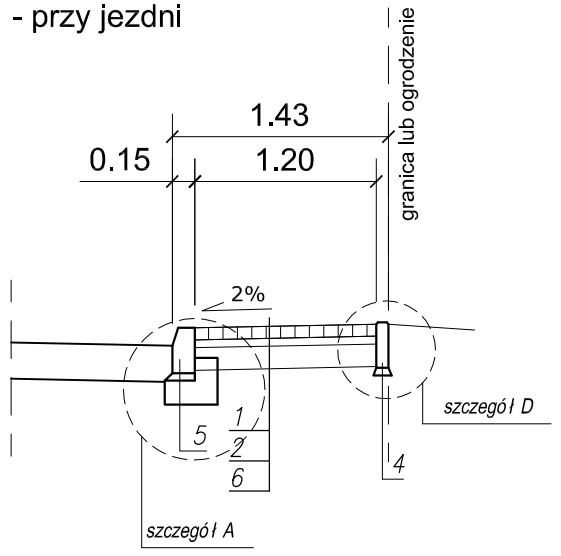

3 projektowany chodnik - w obr. przejścia dla pieszych

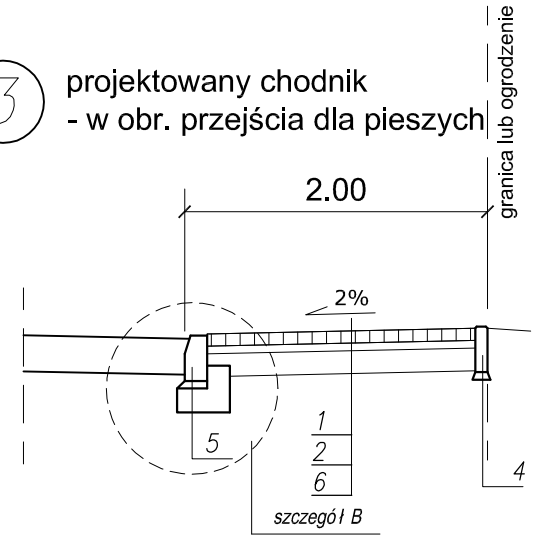

4 zjazd indywidualny

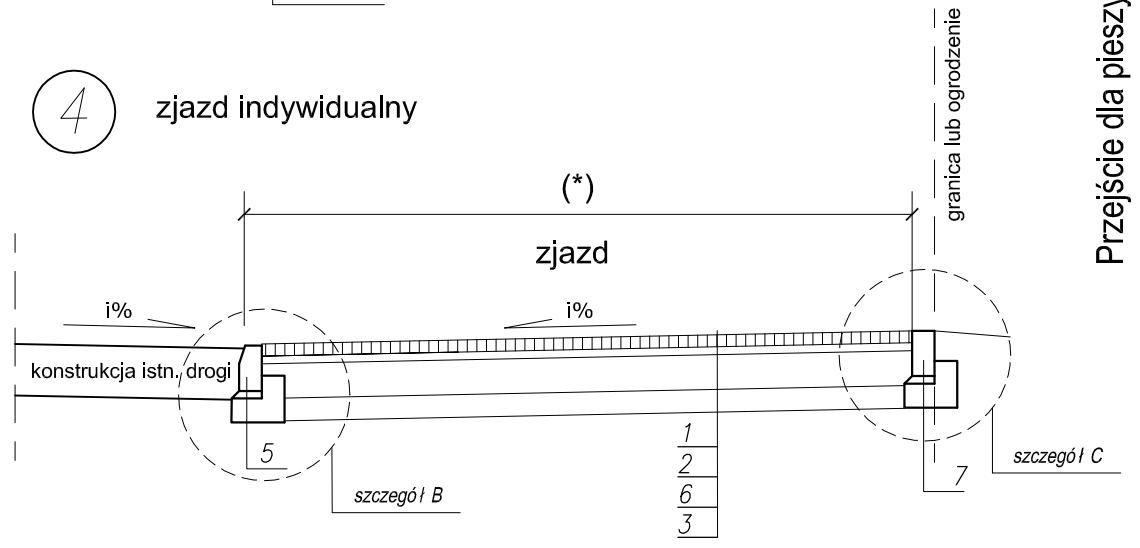

(*) - szerokość zmienna zgodna z rys.planu sytuacyjnego

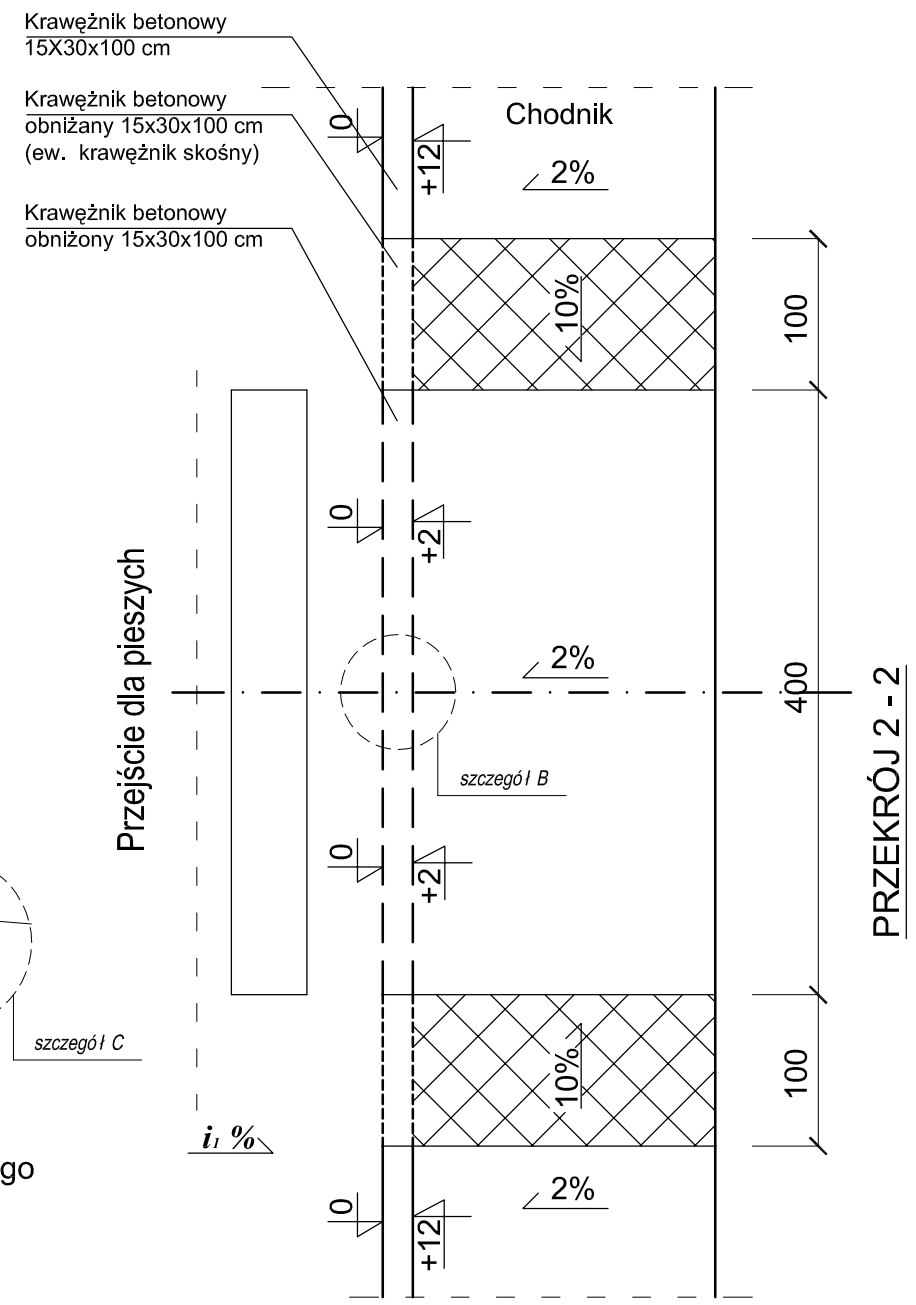

PRZEKRÓJ 2 - 2

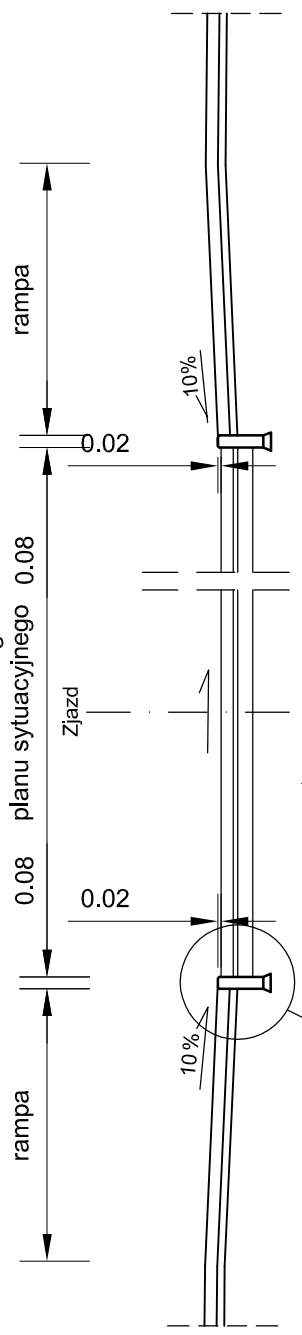

ZJAZD INDYWIDUALNY Skala 1:50

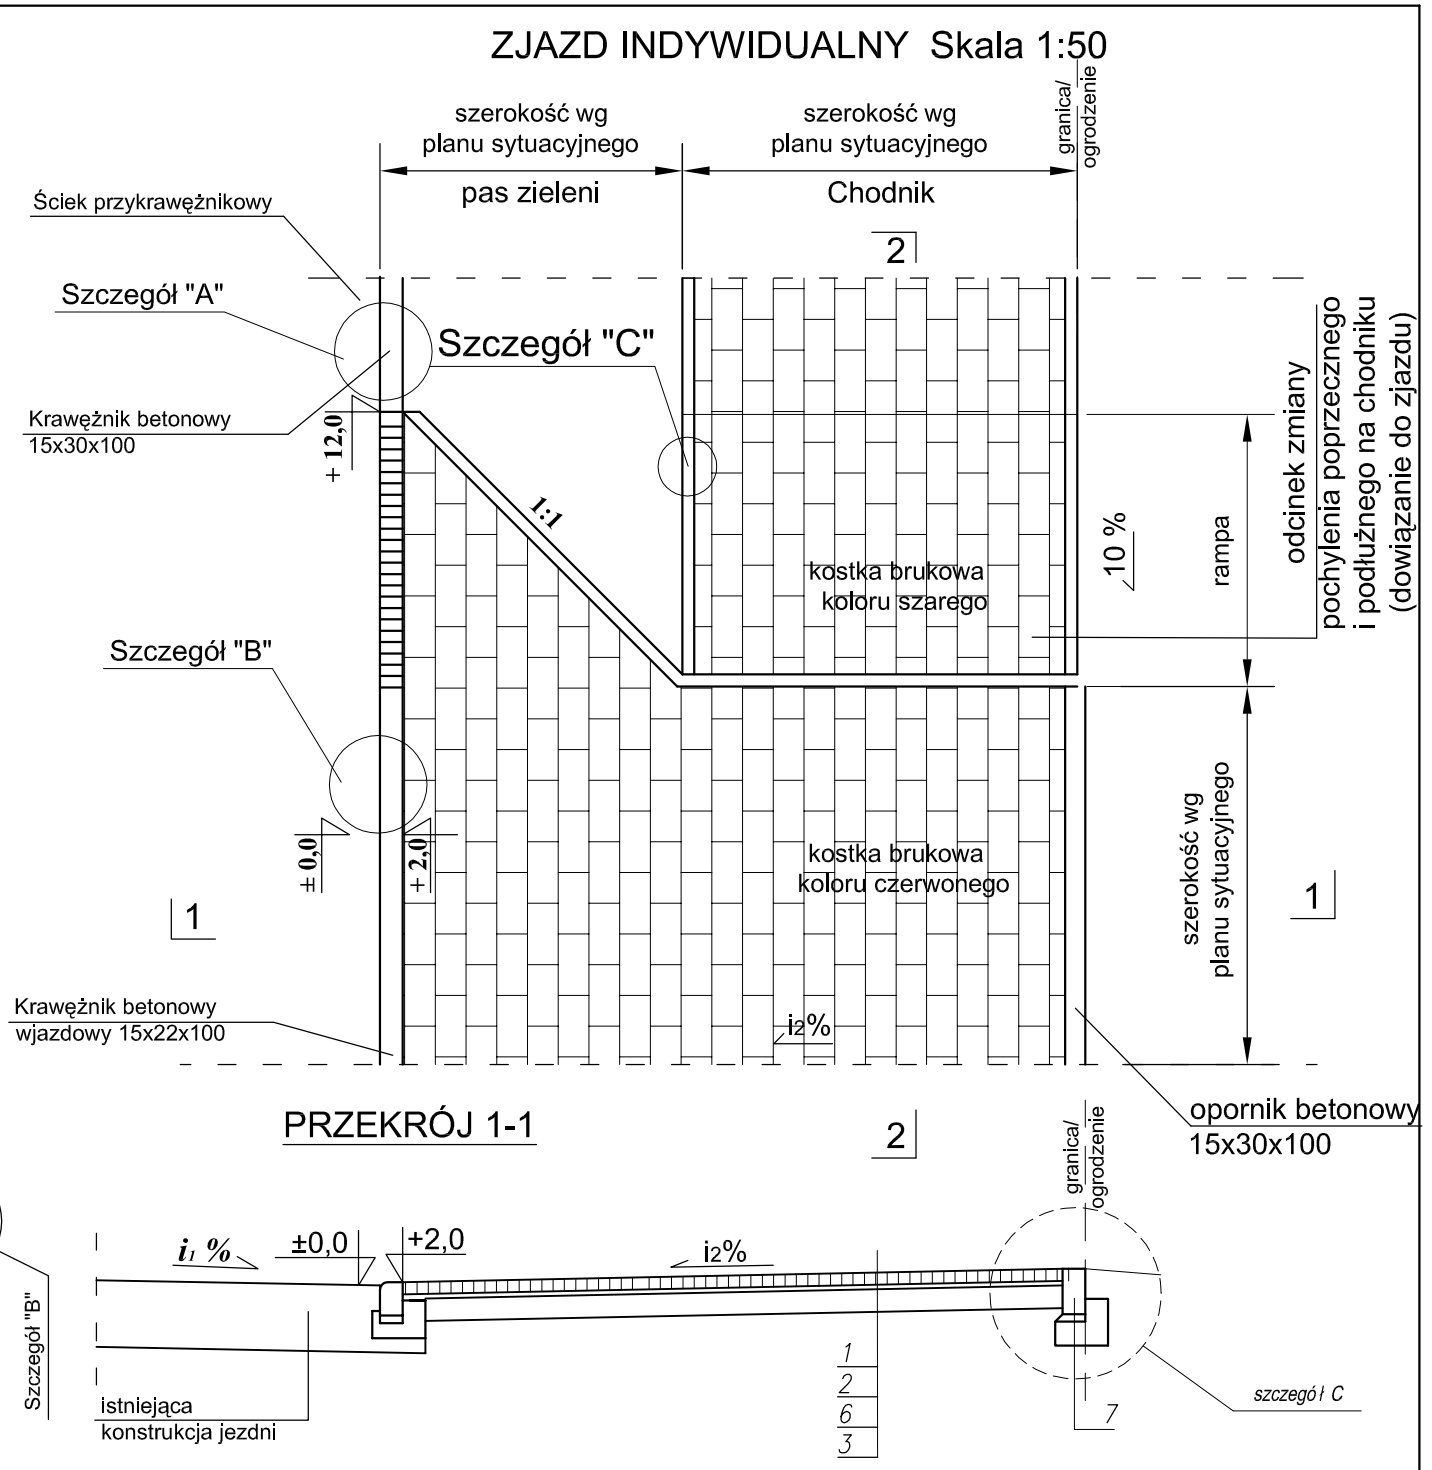

PRZEKRÓJ 1-1

i₁- lokalne pochylenie poprzeczne jezdni
i₂- poch.dostosowane do pochylenia chodnika max.2%

Szczegół "A"

Skala 1:20

Krawężnik betonowy obniżony 15x30x100 cm na ławie betonowej z oporem

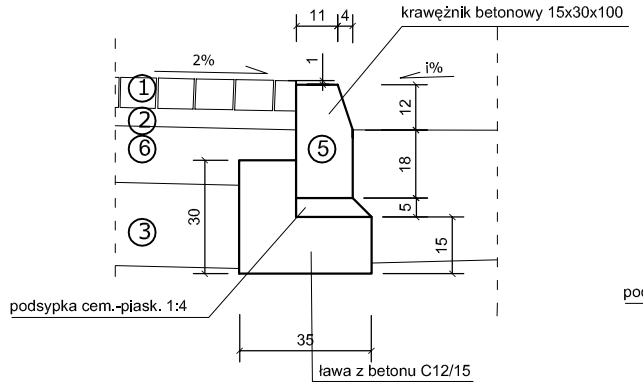

występuje na długości przejść dla pieszych i zjazdów

Szczegół "B"

Skala 1:20

Krawężnik betonowy obniżony 15x30x100 cm na ławie betonowej z oporem

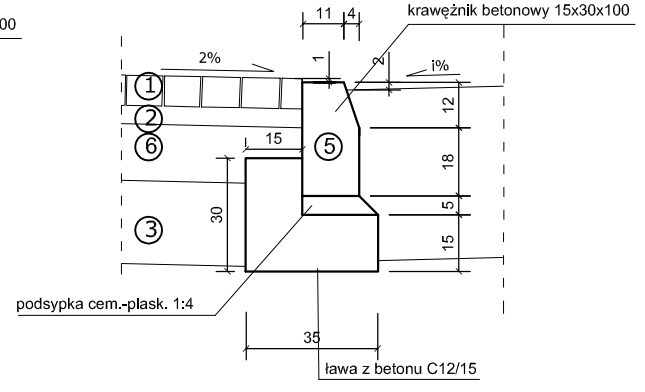

występuje na długości przejść dla pieszych i zjazdów

Szczegół "C"

Skala 1:20

Opornik betonowy wtopiony 15x30x100 cm na ławie betonowej z oporem

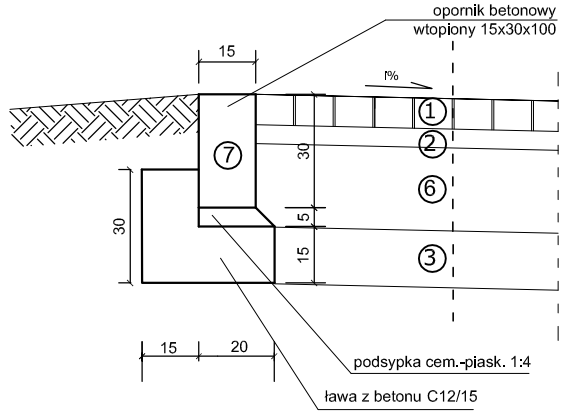

Szczegół "D"

Skala 1:20

Obrzeże betonowe 8x30 cm

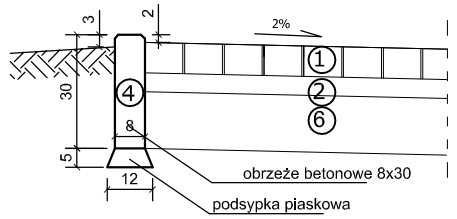

Szczegół "E"

Skala 1:20

Obrzeże betonowe 8x30 cm

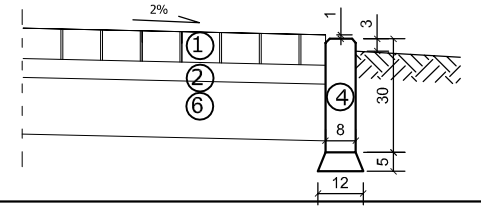

Lp.	Oznaczenia.
1.	warstwa ścieralna z betonowej kostki brukowej gr. 8 cm
2.	podsypka cem. pisakowa gr. 3 cm
3.	warstwa ulepszonego podłoża - z mieszanki niezwiązanej z gruntu stab. cementem o Rm=1,5 gr.15 cm
4.	obrzeże betonowe 8x30x100 na podsypce piaskowej
5.	krawężnik betonowy 15x30x100 na ławie betonowej z oporem.
6.	podbudowa z mieszanki niezwiązanej kruszywa łamanego stabilizowanego mechanicznie 0/31,5 gr. 15 cm
7.	opornik betonowy 15x30x100 na ławie betonowej z oporem

INWESTOR
Gmina Mosina
Pl. 20 Października 1
62-050 Mosina

TEMAT
"Przebudowa istniejącego pasa drogowego drogi gminnej polegająca na budowie chodnika przebiegającego przez wsie Baranówko i Sowinki po stronie prawej

AUTOR
mgr inż. B. BRZOZOWSKI

WKP/0230/POOD/06

NAZWA RYS.
Przekroje normalne

FAZA:	DATA	BRANŻA	SKALA	NUMER RYS.
PROJEKT BUDOWLANO WYKONAWCZY	09.2013	Drogowa	1 : 20 1 : 50	3