


Zaprojektowano pod względem zgodności z przepisami bezpieczeństwa i higieny pracy oraz wymaganiami ergonomii:
1) bez zastrzeżeń



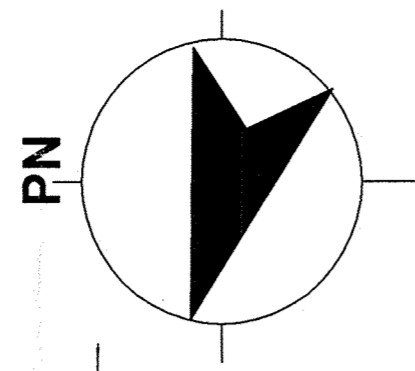

- LEGENDA**
- POBÓR WODY ZIMNEJ
 - POBÓR WODY CIEPŁEJ
 - NAWIETRZAK PODOKIENNY
 - WENTYLATOR MECHANICZNY EDMT 100 WŁĄCZANY AUTOMATYCZNIE Z OŚWIETLENIEM
 - ŚCIANA ISTNIEJĄCA
 - ŚCIANA DO WYBURZENIA
 - ŚCIANA PROJEKTOWANA

ZESTAWIENIE POMIESZCZEŃ

NR	NAZWA POMIESZCZENIA	POSADKA	POW(m2)
1/1	STACJA DIAGNOSTYCZNA	ZYMICA	181,65
1/2	KOMUNIKACJA	PL CERAM	2,38
1/3	BIURO	PL CERAM	6,80
1/4	POCZEKALNIA	PL CERAM	14,80
1/5	POMIESZCZENIE SOCJALNO-SZATNIOWE DLA 2 PRACOWNIKÓW	PL CERAM	14,79
1/6	POM. NA SPRZĘT	PL CERAM	2,64
1/7	KOTŁOWNIA	PL CERAM	8,80
RAZEM			231,66 M2

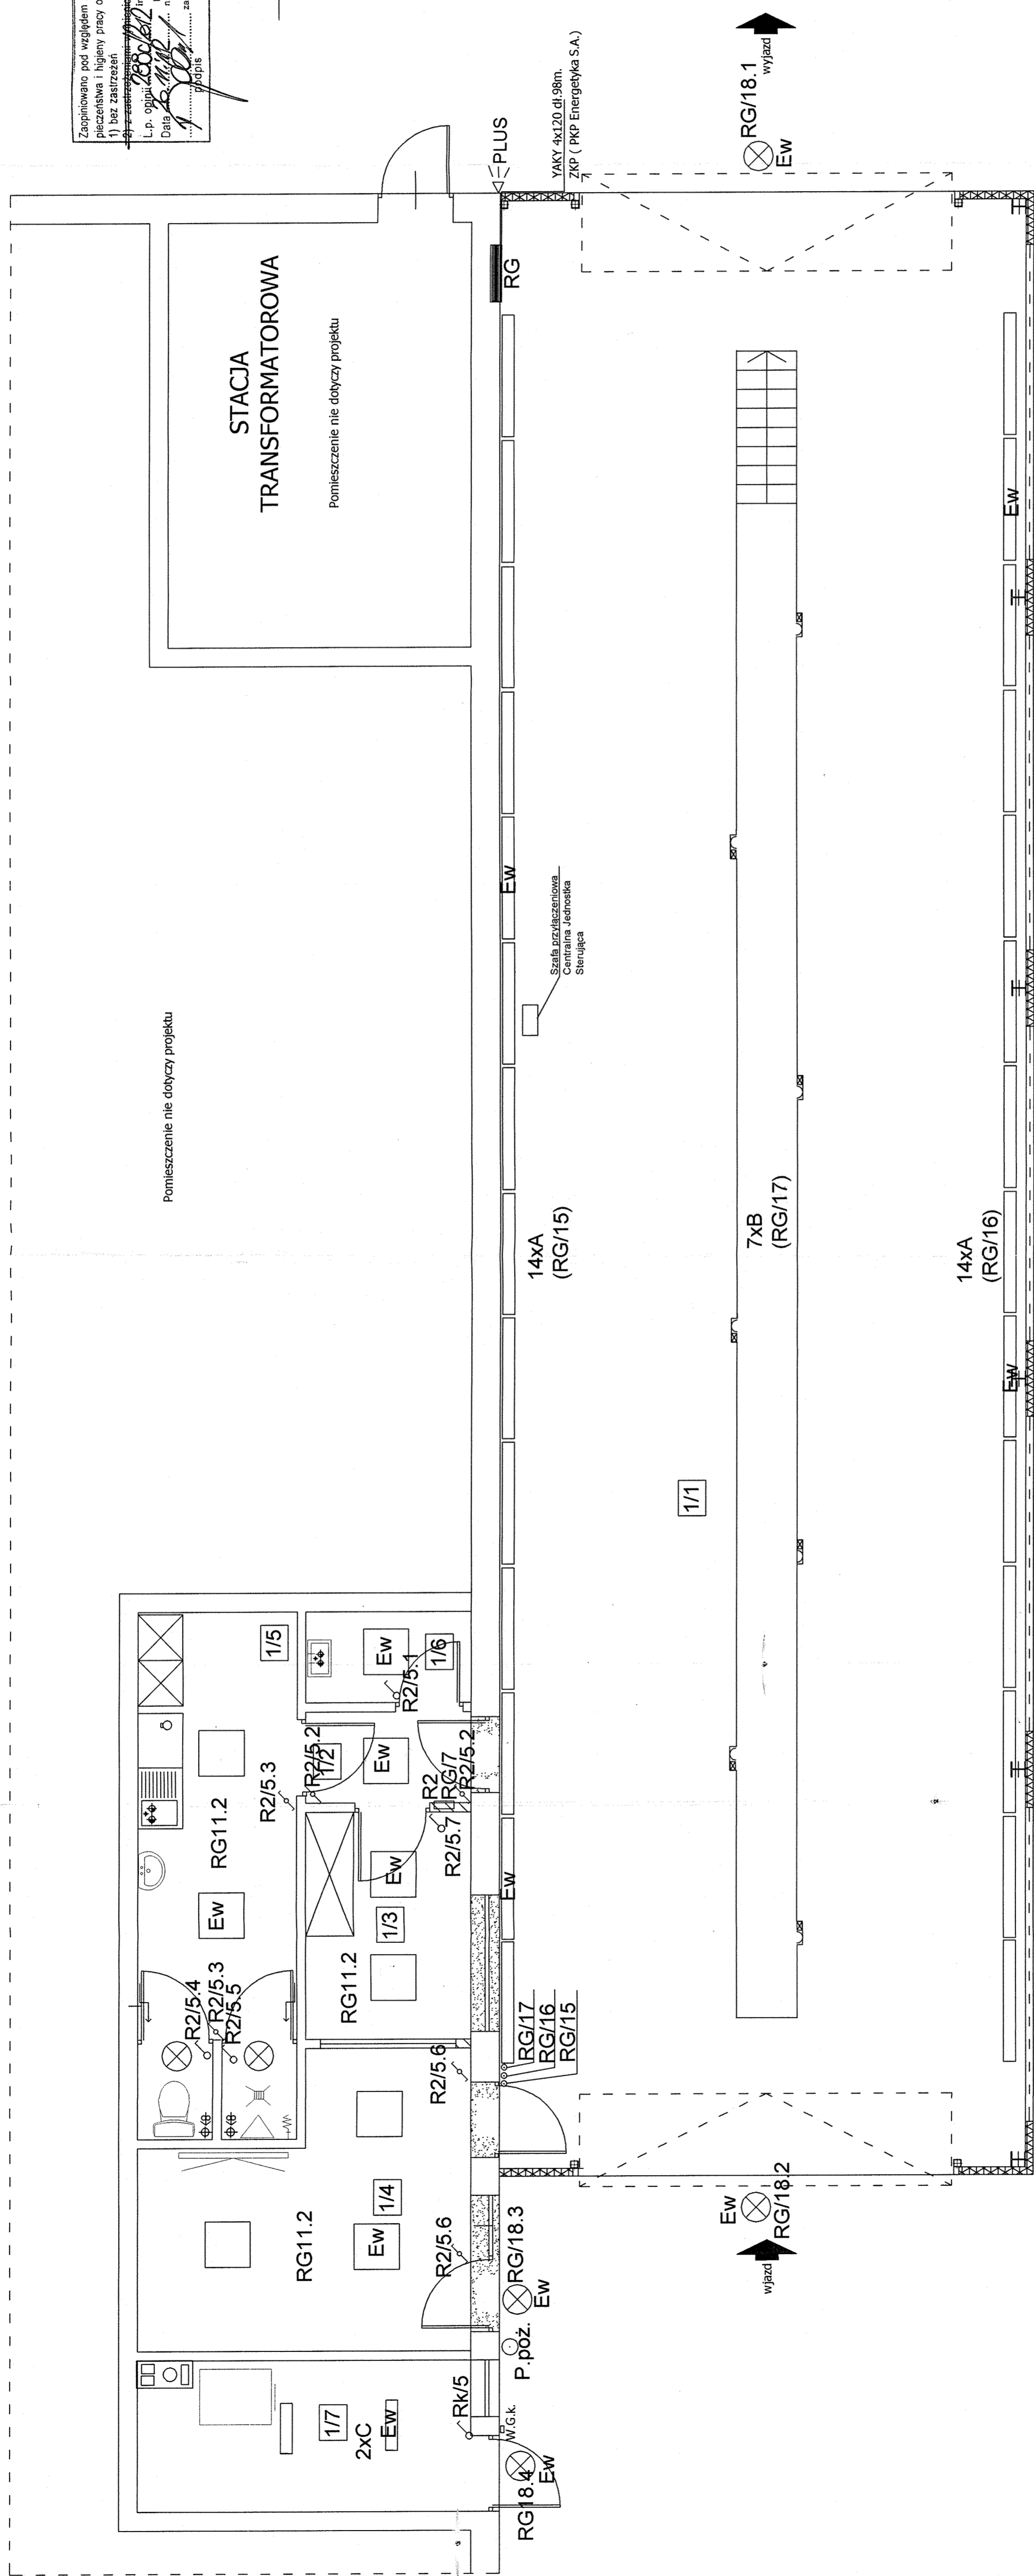

LEGENDA

- 1 WENTYLATOR MECHANICZNY EDMT 100 WŁĄCZANY AUTOMATYCZNIE Z OŚWIETLENIEM
- 2 A - CODAR T8 2x68W
- 3 B - MERCURY 2x9 EVG IP54 + Gh.2x10/2
- 4 C - CODAR T8 2x18W EVG
- 5 D - SOLARIS 4x18 EVG

OBIEKT	Stacja diagnostyczna
LOKALIZACJA	Mosina dz. nr2033/5, 2131/28
INWESTOR	Zakład Usług Komunalnych w Mosinie
TEMAT / SKALA	Instalacja oświetleniowa 1:50
PROJEKTOWAŁ	MARIAN ADAMCZAK SZCZEGÓLNA 47/1364-000 KOŚCIAN m.up: 981874160
DATA / NR RYS.	Listopad 2012 r. Nr 531/5/1a 2

RZECZOWNICA DO SPRAW ZABEZPIECZEN PRZECIWOŻYMIENIA

Lech Słoboda
 Upr. KG PSN nr 138/03

10.10.2012

Zgodność projektu z wymaganiami dotyczący przeciwożymienia
 bez uwag

Przekroje przewodów oraz typy podano na schemacie rozdzielniczy.
 W opisie obwodów podano numery wyłączników danego obwodu.