

**Burmistrz Gminy
Mosina**

Rada Miejska w Mosinie

Wpł. dnia 9.05.2017 r.

Mosina, dnia 08 maja 2017 r.

Dotyczy: **BR.00127.34.2017** Nr sprawy **BR.00127.34.2017**

GG.0301.42.2017.PS

**Pan
Michał Kleiber
Przewodniczący Komisji
Rewizyjnej w Mosinie**

W odpowiedzi na wniosek Komisji Rewizyjnej Rady Miejskiej w Mosinie z posiedzenia w dniu 15 marca 2017 r. o wystąpienie przez Burmistrza Gminy Mosina do PODGiK w celu uzyskania mapy zasadniczej przedkładam w załączeniu jej oryginał.

Załączniki:

1. Oryginał mapy zasadniczej dla dz. 97/2 obr. Czapury.


Otrzymuje:

1. Adresat,
2. GG. a. a.

Sprawę prowadzi: Piotr Sternal
Referat Geodezji i Nieruchomości
Tel. 61-8109-578, pokój 125
e-mail: piotr.sternal@mosina.pl

BURMISTRZ

mgr inż. Jerzy Ryś

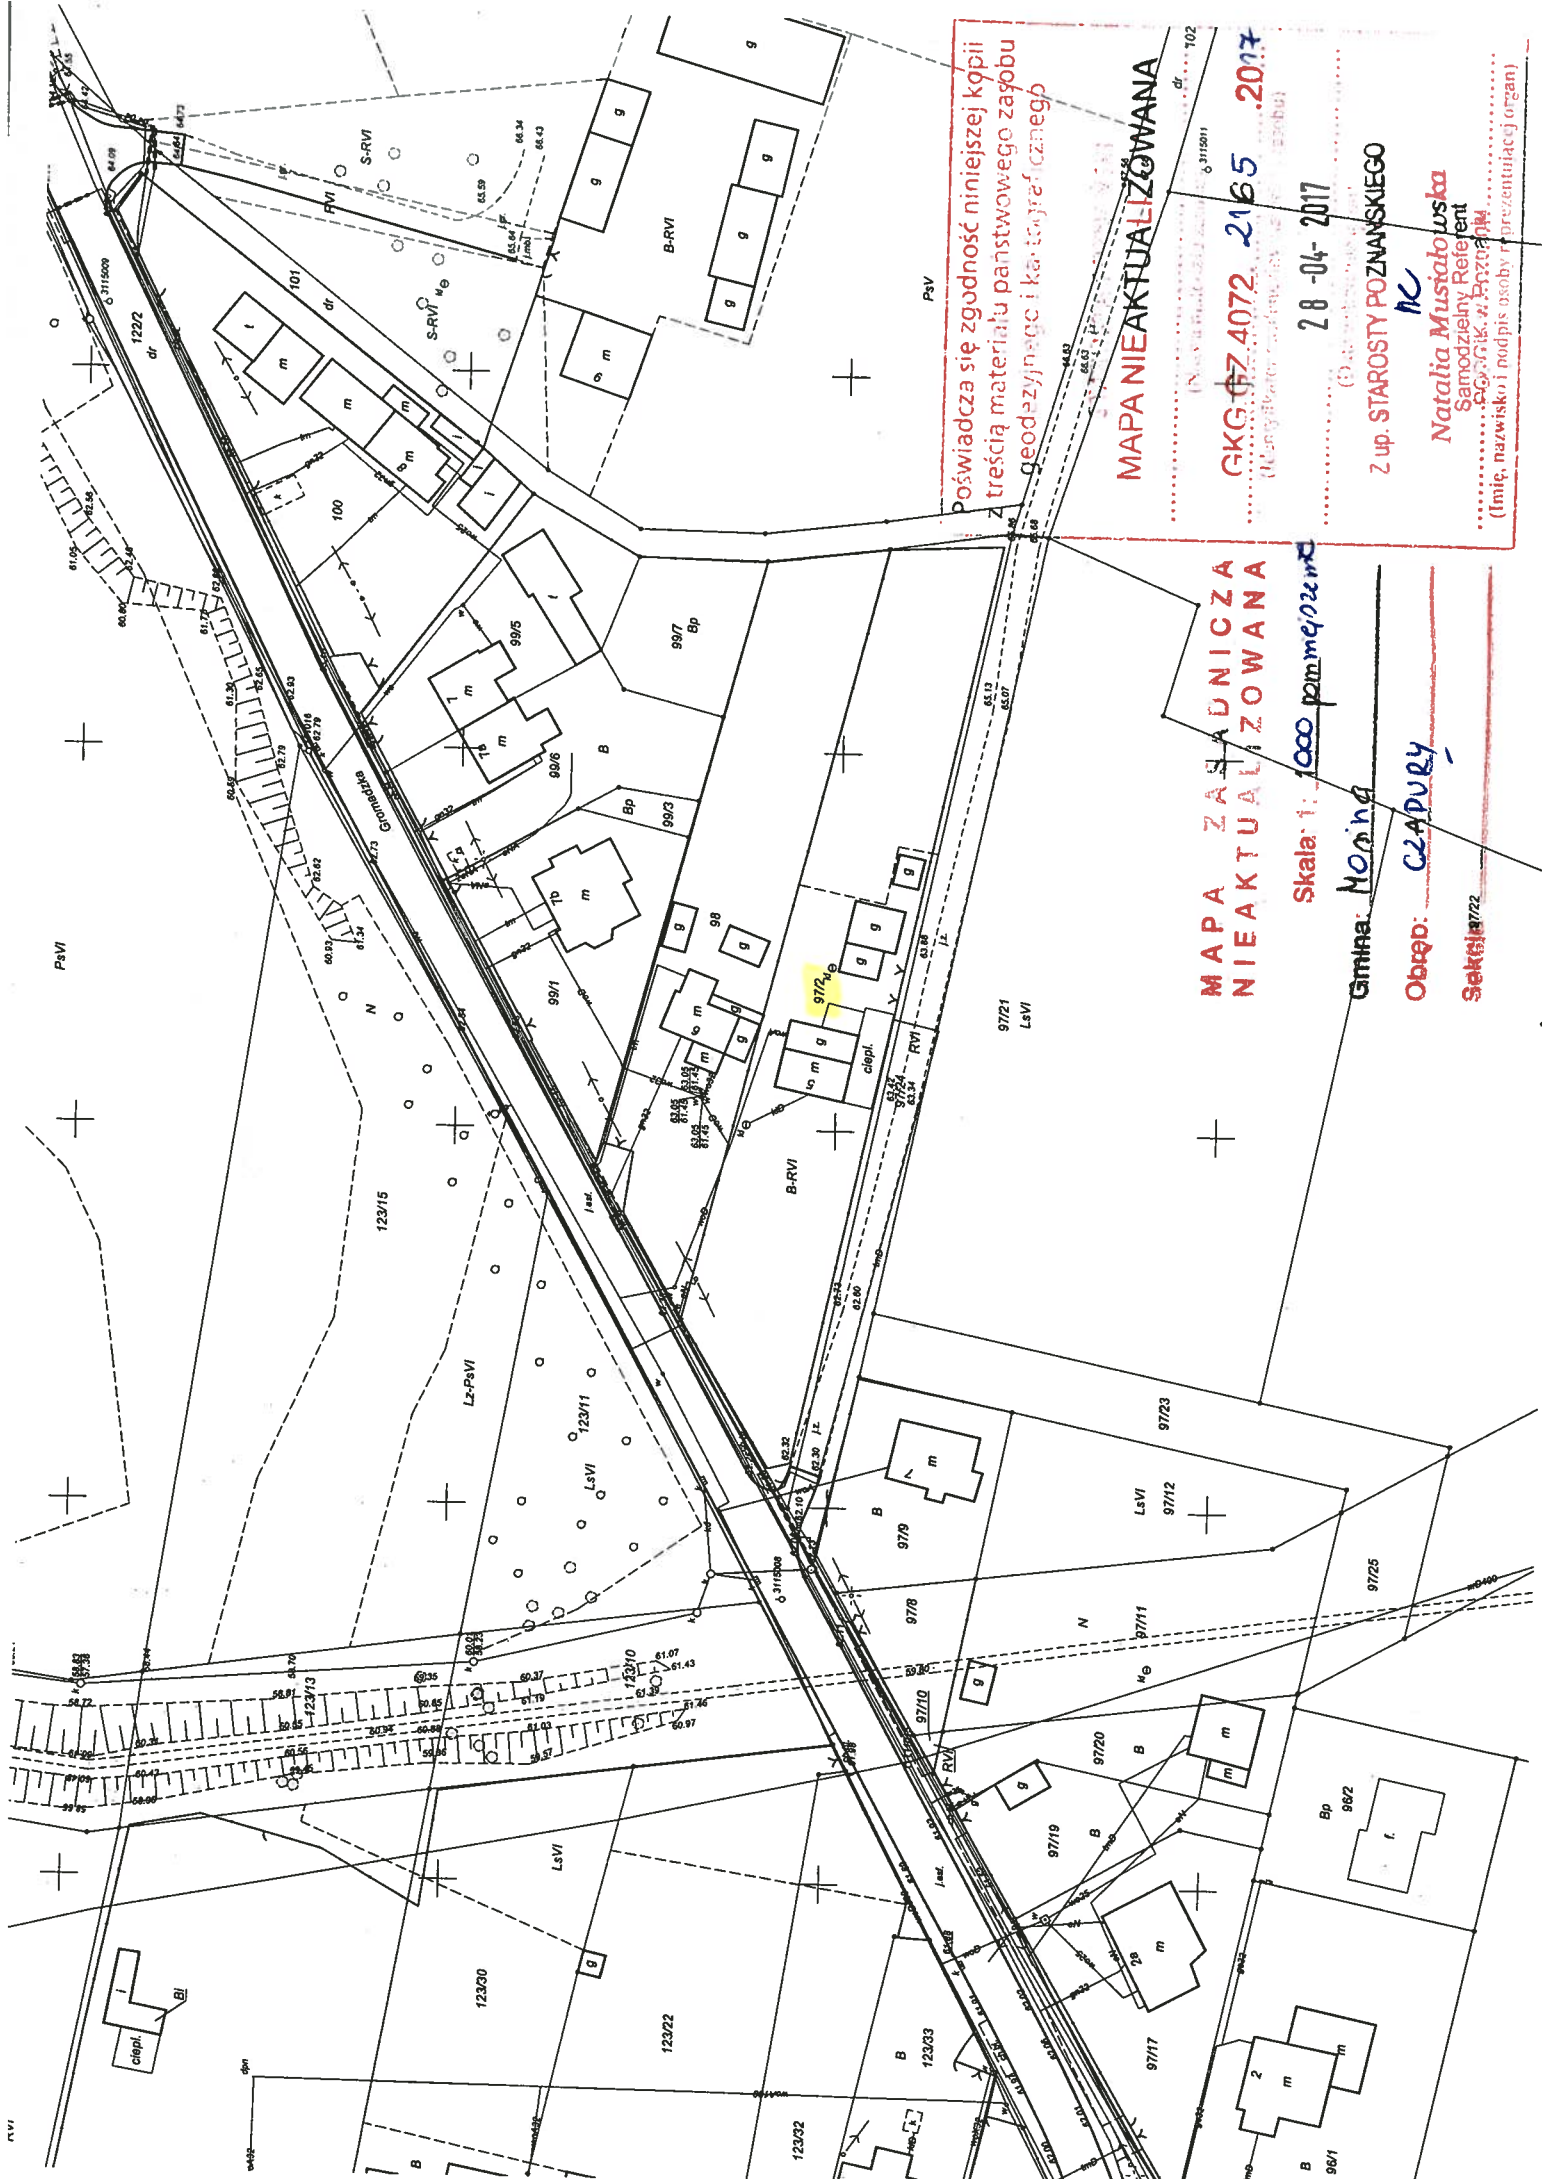

poświadczą się zgodność niniejszej kopii treści materiału państwowego zasobu geodezyjnego i kartograficznego

MAPA NIEAKTUALIZOWANA

GKG 74072.2165.2017

28-04-2017

2 up. STAROSTY POZNAŃSKIEGO

Natalia Mustatowska
Samodzielny Referent

MAPA ZASADNICZA NIEAKTUALIZOWANA

Skala: 1:1000 p.m.m.ej.2022 m.c.

Gmina: Moring

Obręb: Czapury

Sekcja: 722